




PIANTA PIANO TERRA

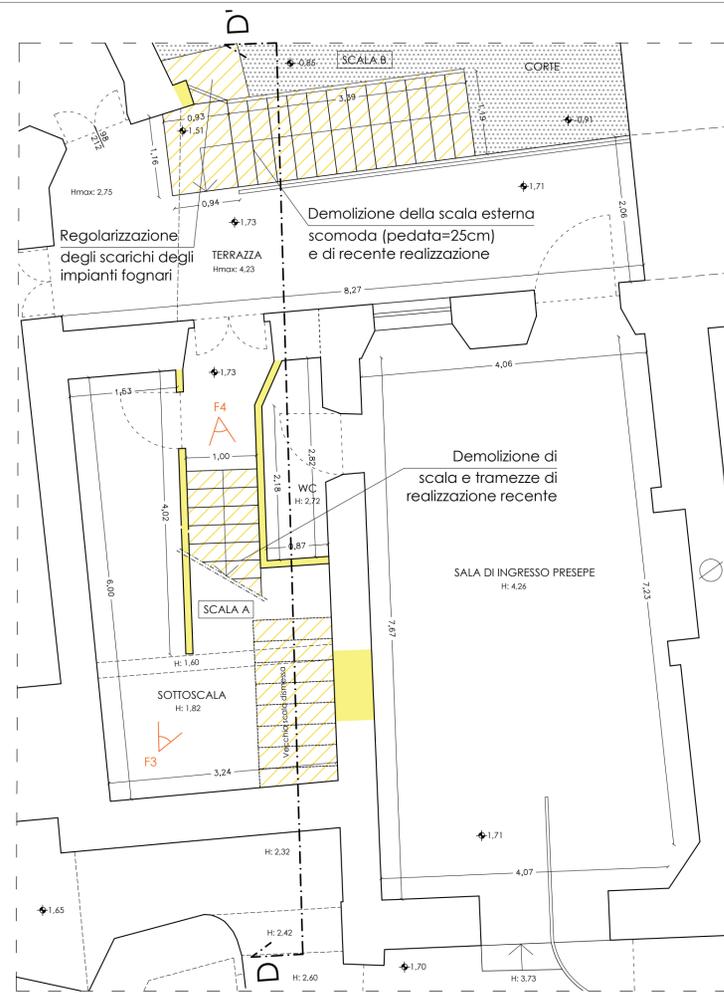



PIANTA PIANO PRIMO

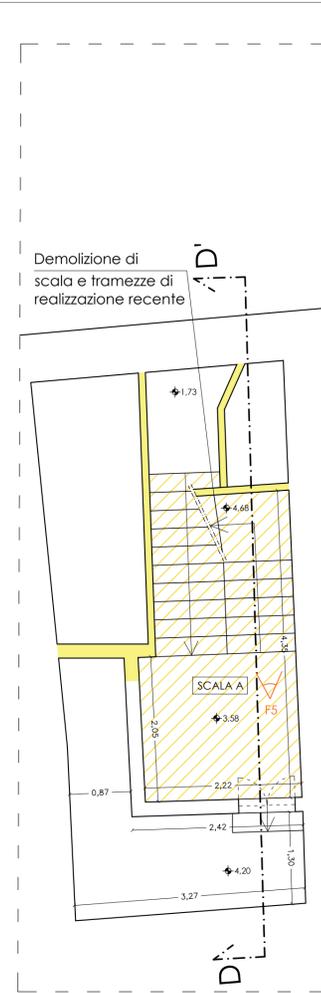


PIANTA PIANO INTERMEDIO

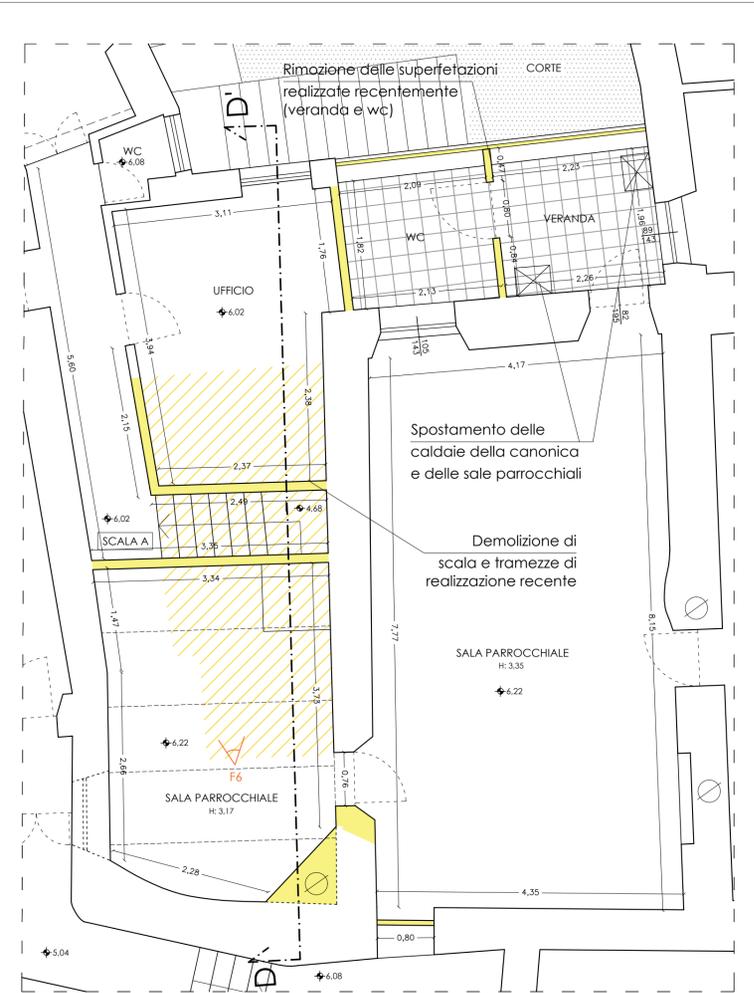

PIANTA PIANO SECONDO

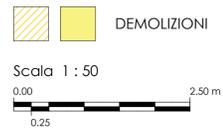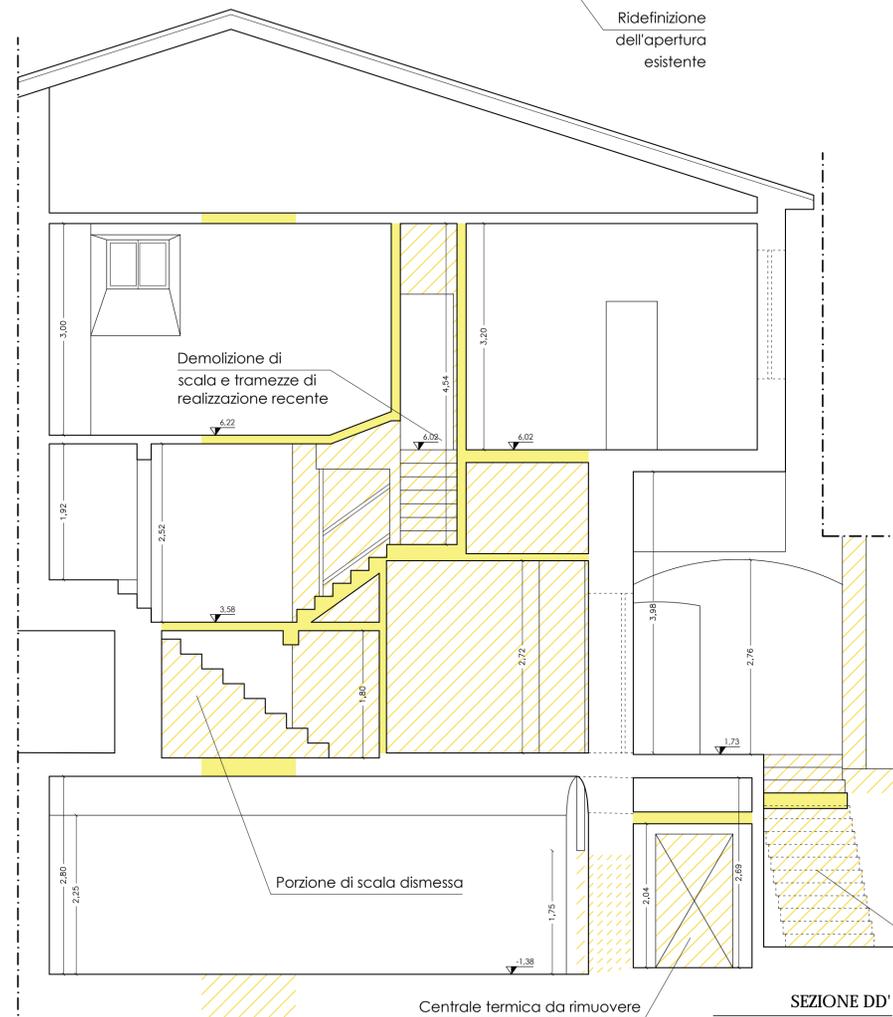

- Copertura recente in vetroresina
- Serramenti in alluminio installati recentemente da rimuovere
- Esfolazione dell'intonaco
- Alterazioni cromatiche e colonizzazioni biologiche
- Condotto dell'impianto termico da rimuovere
- Esfolazione della pietra
- Centrale termica da smantellare
- Colonizzazione biologica testimoniata dalla presenza di muschi e macchie di umidità
- Scala esterna da demolire (pedata = 25cm)

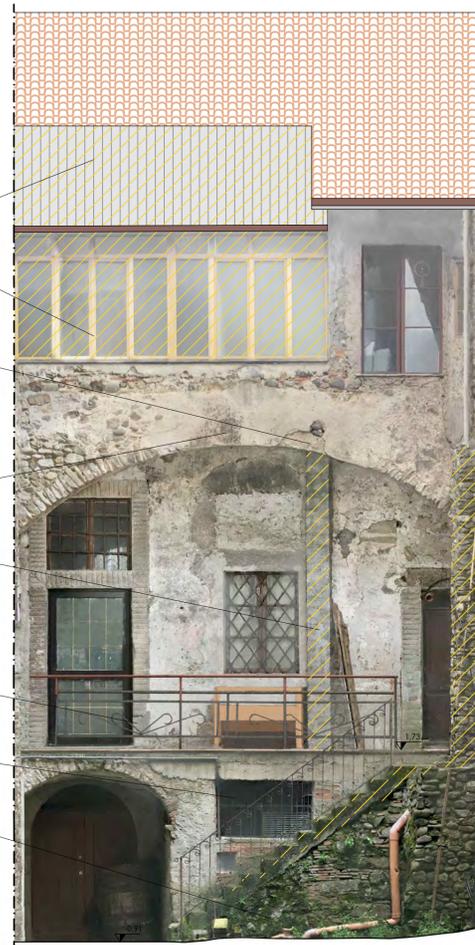

PROSPETTO LATO CORTE



F1



F2



F3



F4



F5



F6

F1. Ingresso al vano centrale termica;
F2. Ambiente adibito a deposito;
F3. Sottoscala nel VANO SCALA A;
F4. Scala esistente (VANO SCALA A);
F5. Scala esistente (VANO SCALA A);
F6. Sala parrocchiale.

STATO DI FATTO

COMPLESSO PARROCCHIALE progettazione: AR12 Arch. Federico Santini Arch. Daniele Magnavacca Arch. Stefania Pinzuti Arch. Elio Santini STUDIO DI ARCHITETTURA VIA AMIANO RICCI AMIANI 12 - 54027 Pontremoli MS - ITALY		Diocesi di Massa Carrara - Pontremoli Parrocchia di S. Tommaso Becket - PALLERONE	scala: 1:50 data: ottobre 2019	TAVOLA 06
--	--	--	-----------------------------------	-----------