

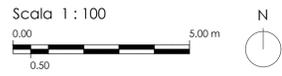



PIANTA GENERALE PIANO TERRA/RIALZATO

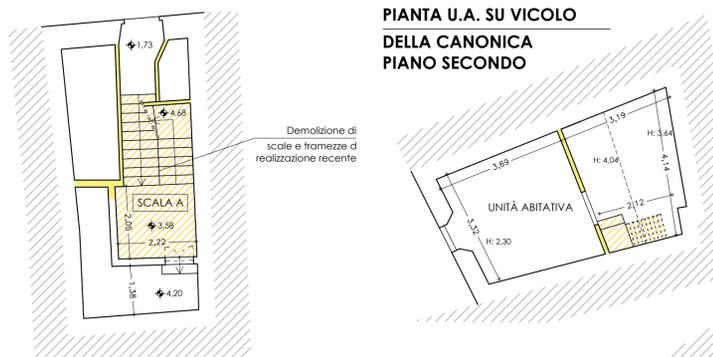


- LESIONI SULLE VOLTE
- CATENE ESISTENTI
- DEMOLIZIONI

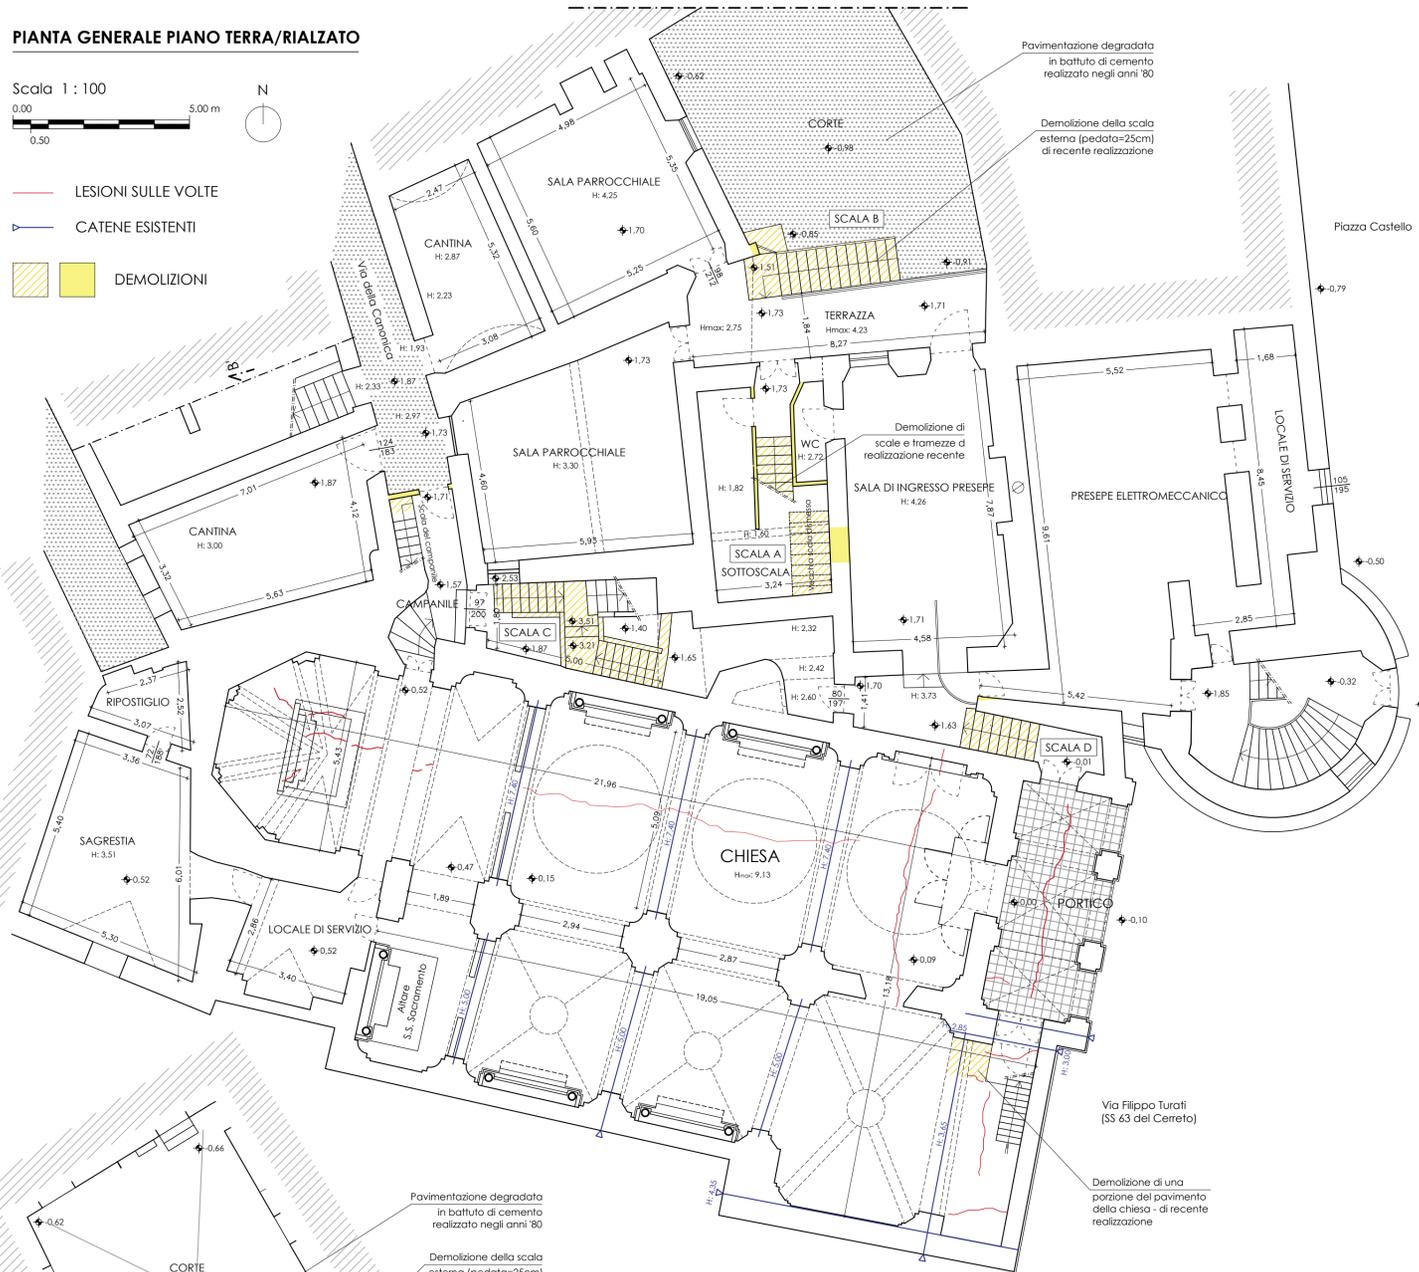

PIANTA PIANO INTERMEDIO SCALA A

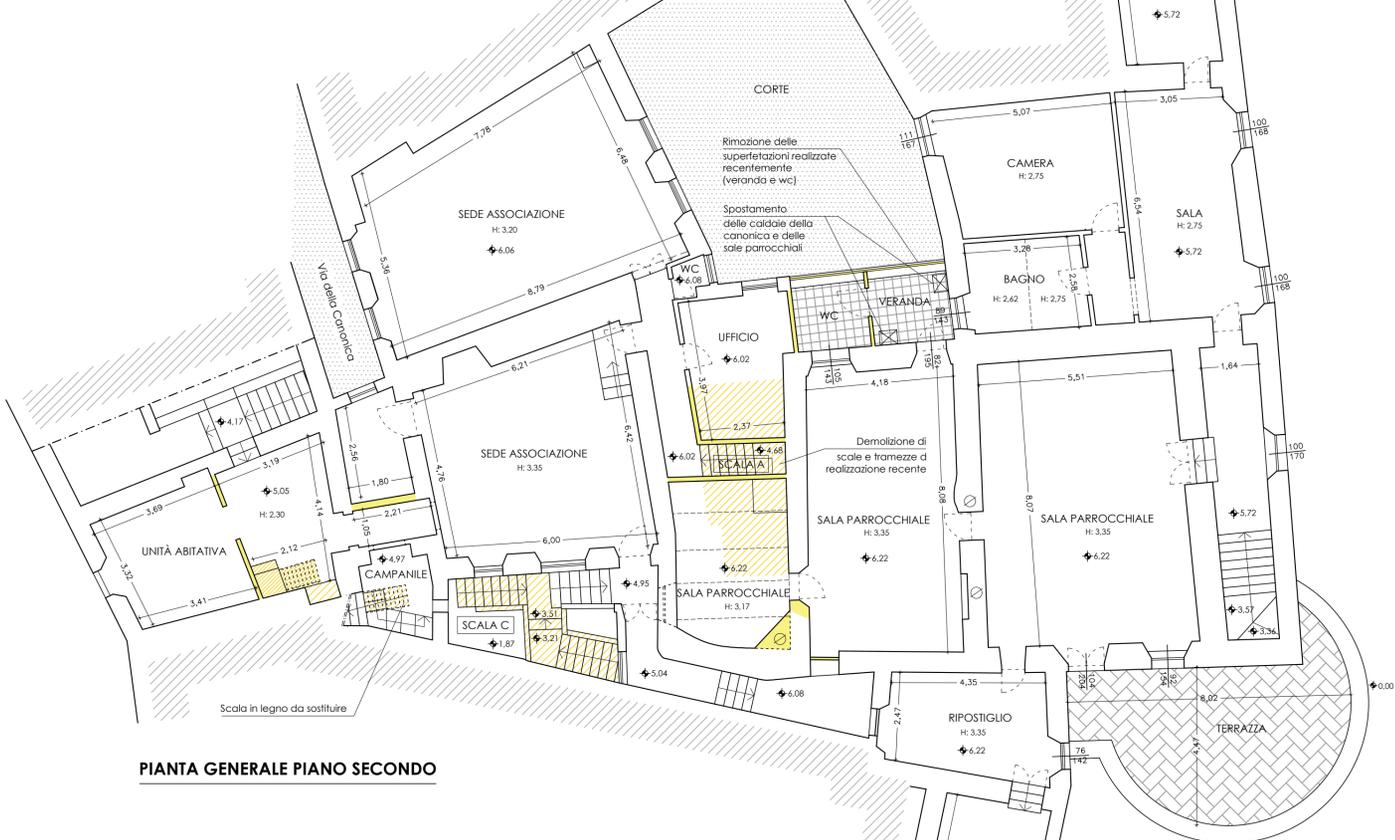


PIANTA GENERALE PIANO SECONDO

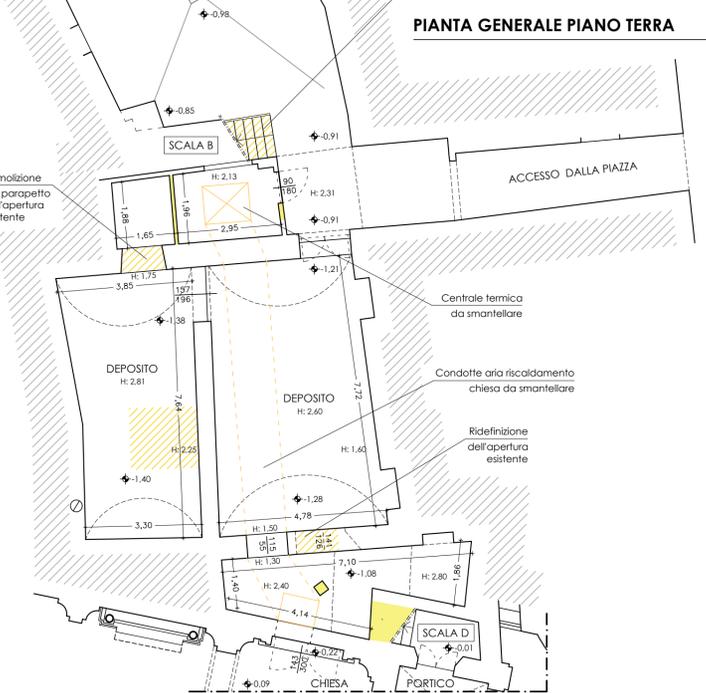


PIANTA GENERALE PIANO TERRA



VISTA AEREA DEL COMPLESSO PARROCCHIALE

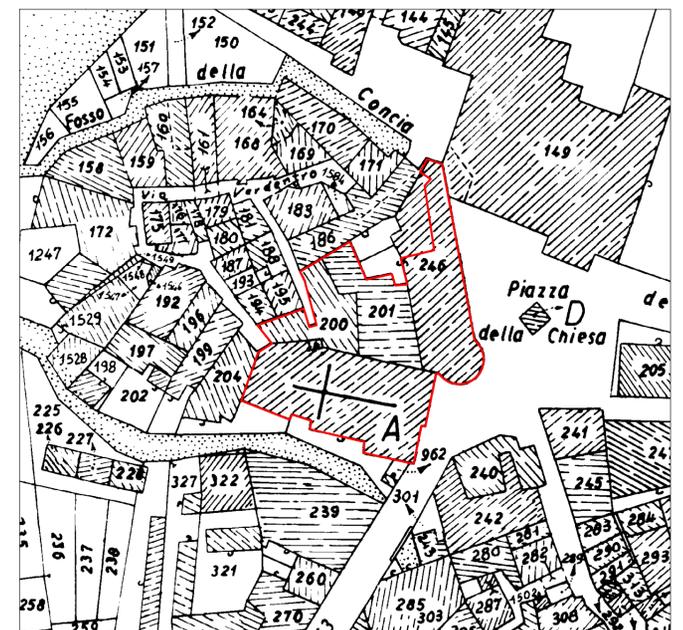

PLANIMETRIA CATASTALE DEL COMPLESSO PARROCCHIALE

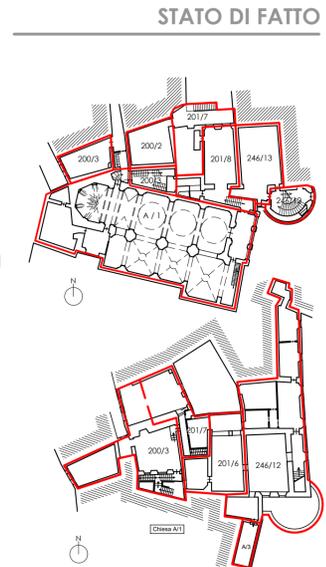

STATO DI FATTO

PIANTA CON INDICAZIONI CATASTALI

PIANO TERRA/RIALZATO
 Fg. 24 Mapp. 200 Sub. 2 - 3
 Fg. 24 Mapp. 201 Sub. 6 - 7
 Fg. 24 Mapp. 246 Sub. 12 - 13
 Fg. 24 Mapp. A Sub. 1

PIANO SECONDO
 Fg. 24 Mapp. 200 Sub. 3
 Fg. 24 Mapp. 201 Sub. 6 - 7
 Fg. 24 Mapp. 246 Sub. 12
 Fg. 24 Mapp. A Sub. 3