






**PIANTA DELLE COPERTURE**  
STATO DI FATTO

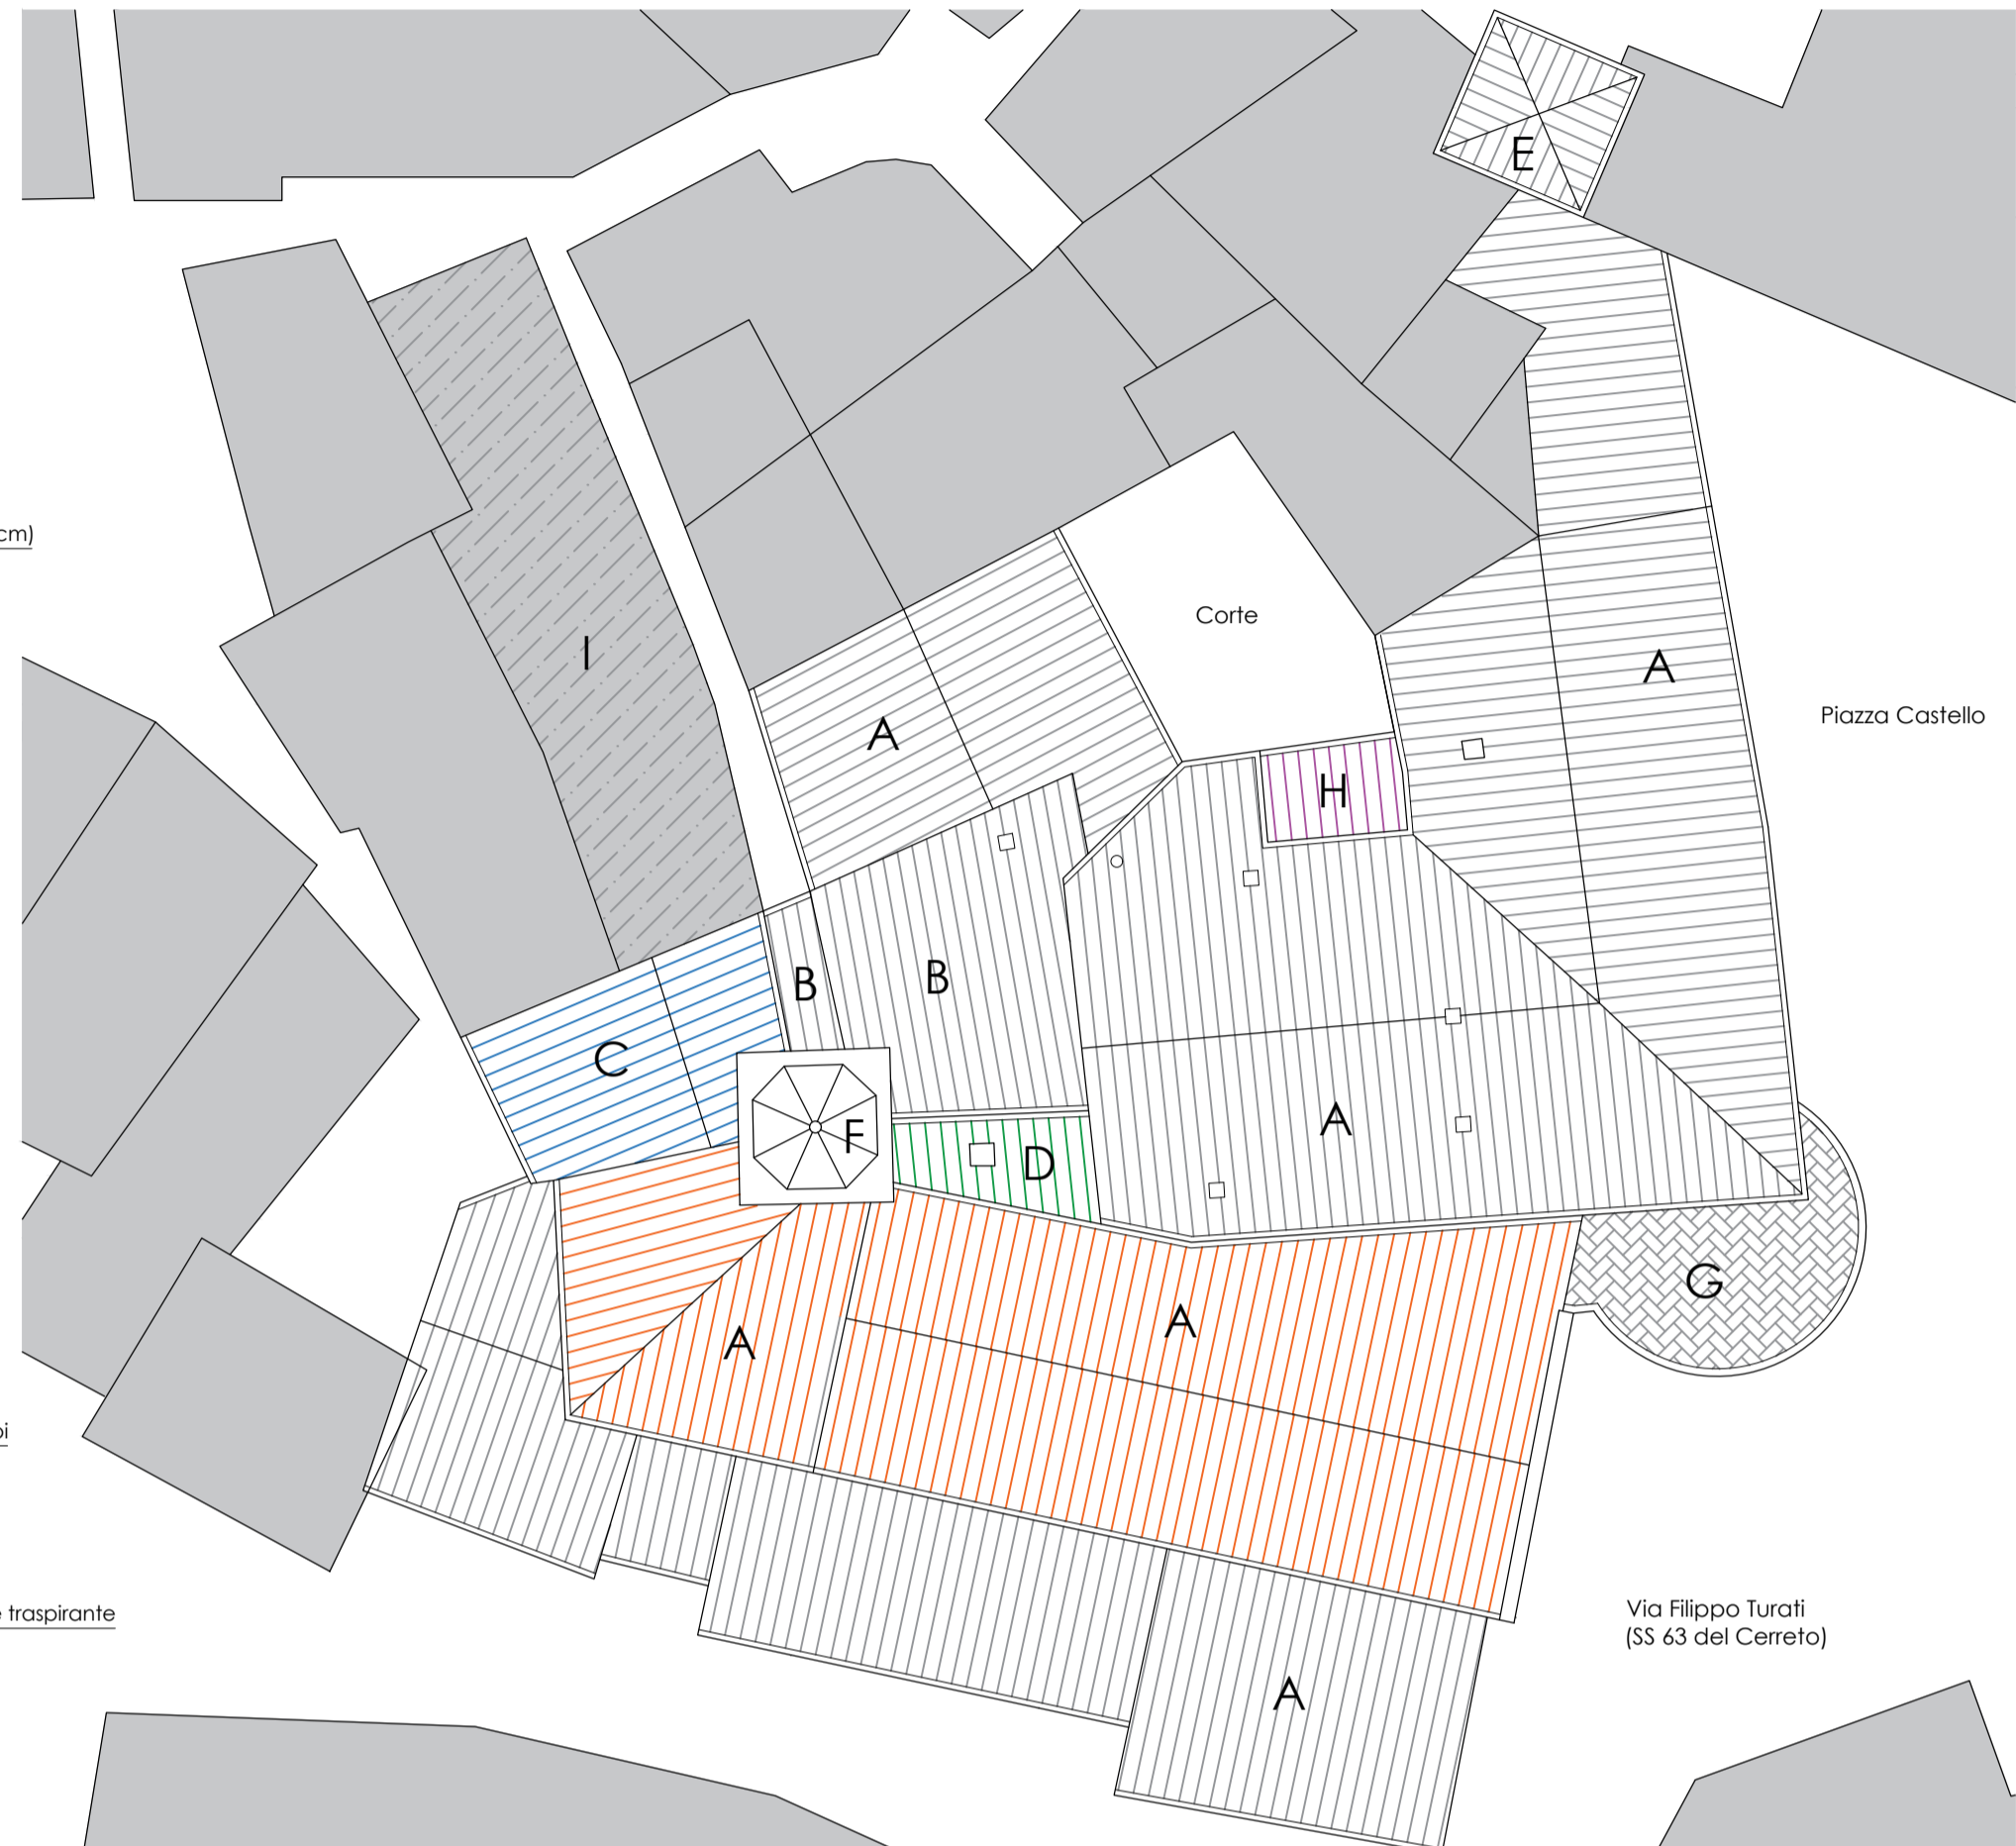

- A Copertura in coppi monoblocco
- B Copertura in coppi embrici
- C Copertura onduline in fibrocemento
- D Copertura in lamiera grecata zincata
- E Copertura in marsigliesi
- F Copertura in rame
- G Pavimentazione in cotto
- I Copertura in vetroresina
- H Edificio privo di copertura



- RIFACIMENTO MANTO DI COPERTURA:**
- smontaggio manto di copertura esistente;
  - integrazione del sistema di arditura secondaria;
  - posa di tavolato, guaina traspirante e listellatura;
  - rimontaggio manto di copertura esistente.
- RIPASSATURA MANTO DI COPERTURA**  
→ tav. 06-07
- RIFACIMENTO MANTO DI COPERTURA**  
→ tav. 08
- RIFACIMENTO MANTO DI COPERTURA**  
→ tav. 09

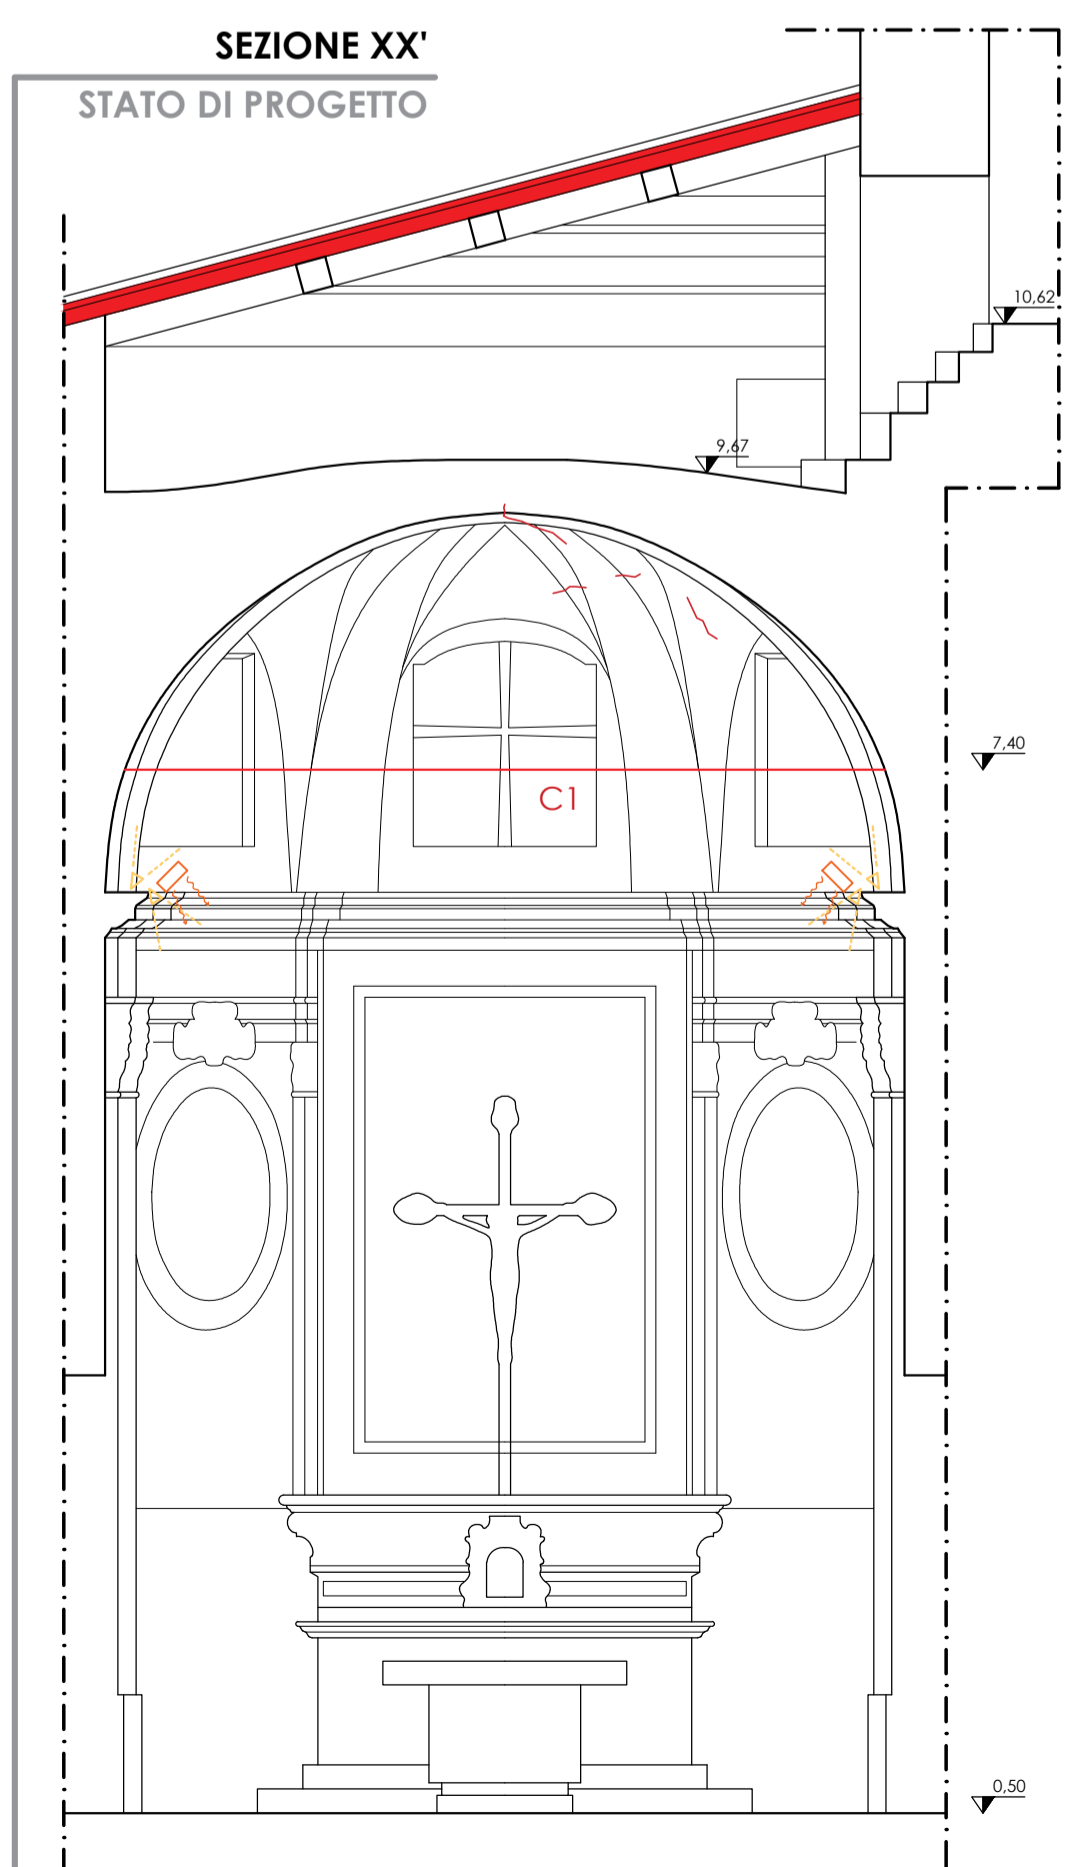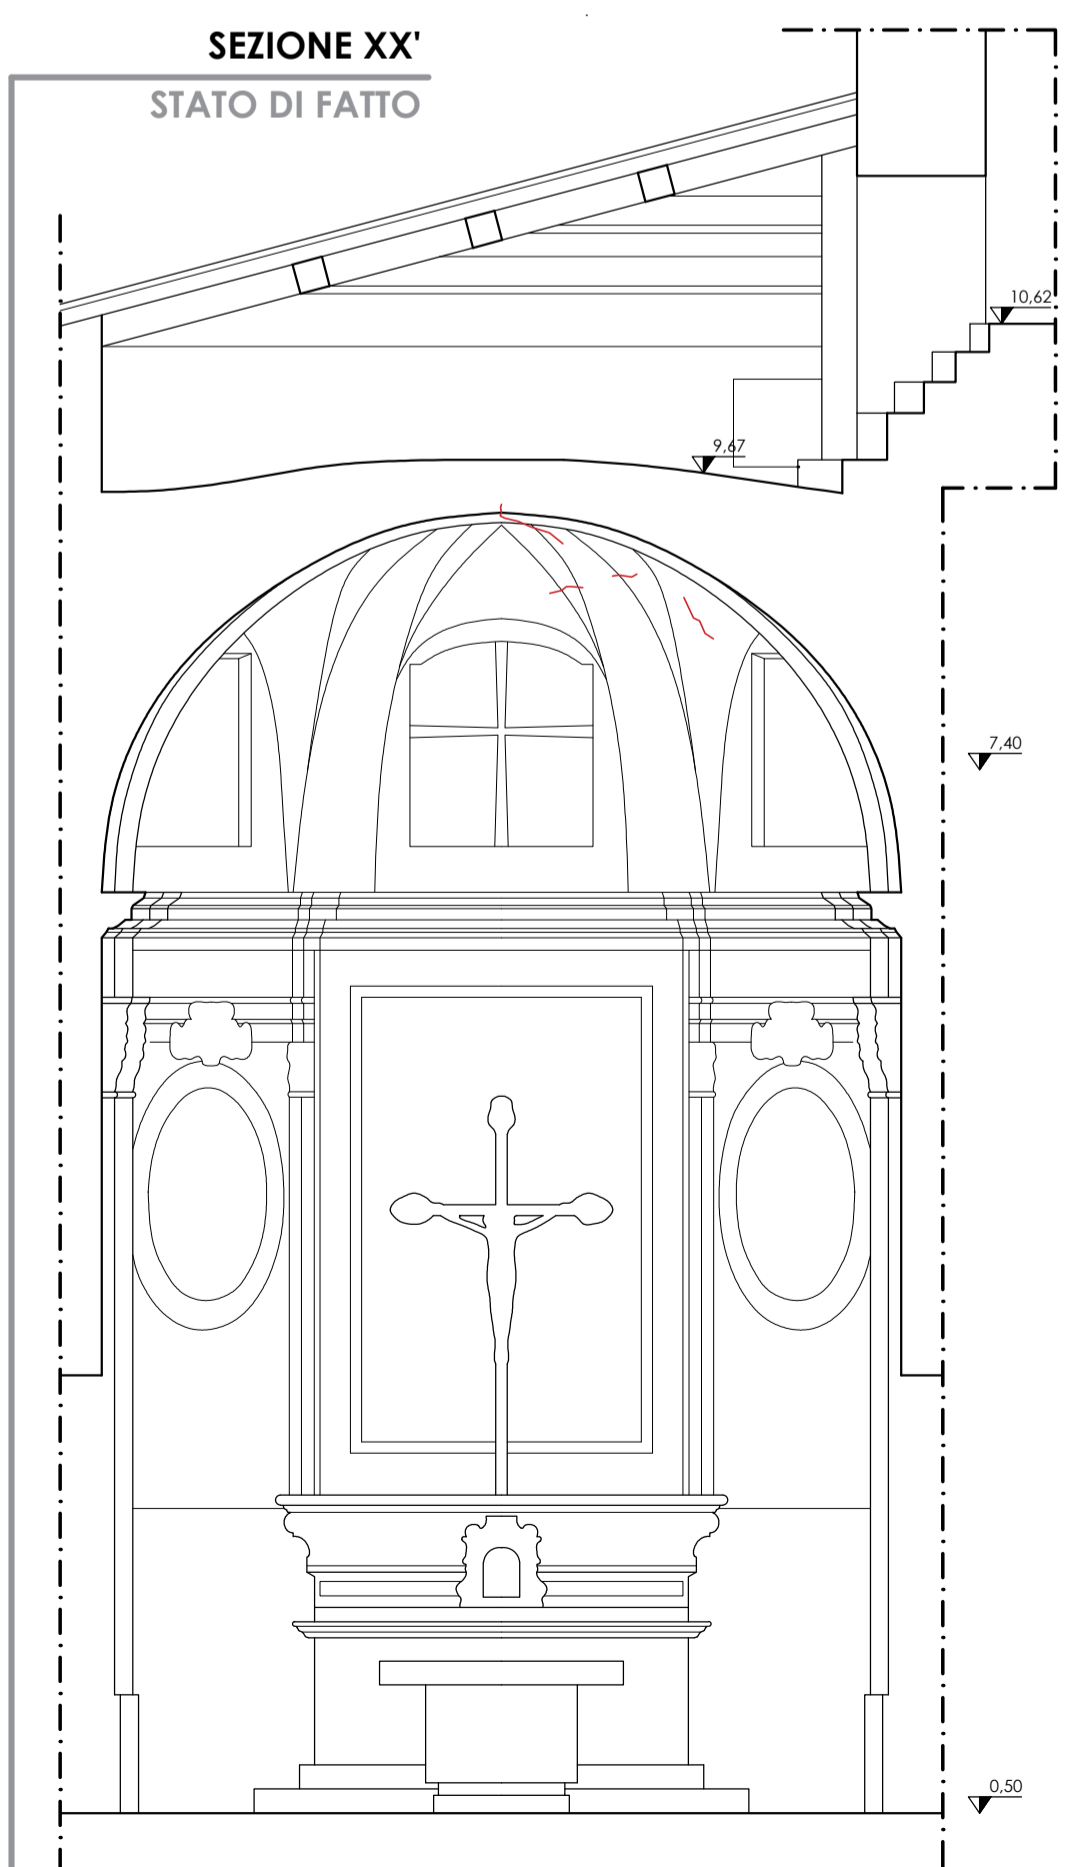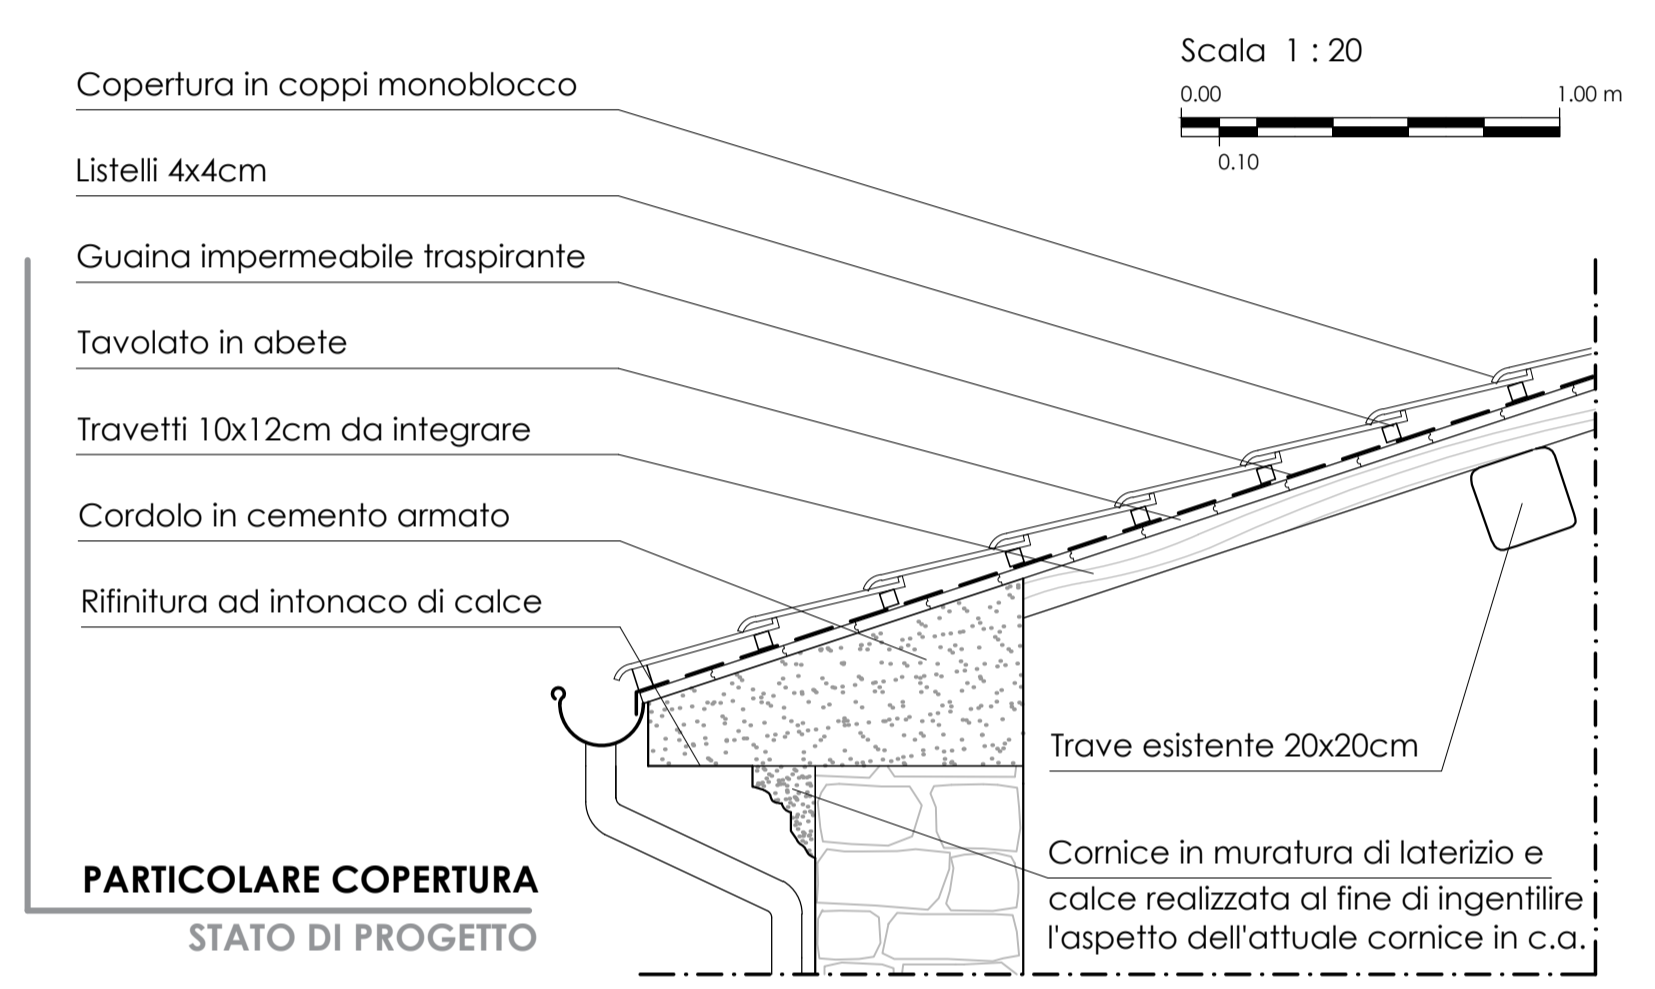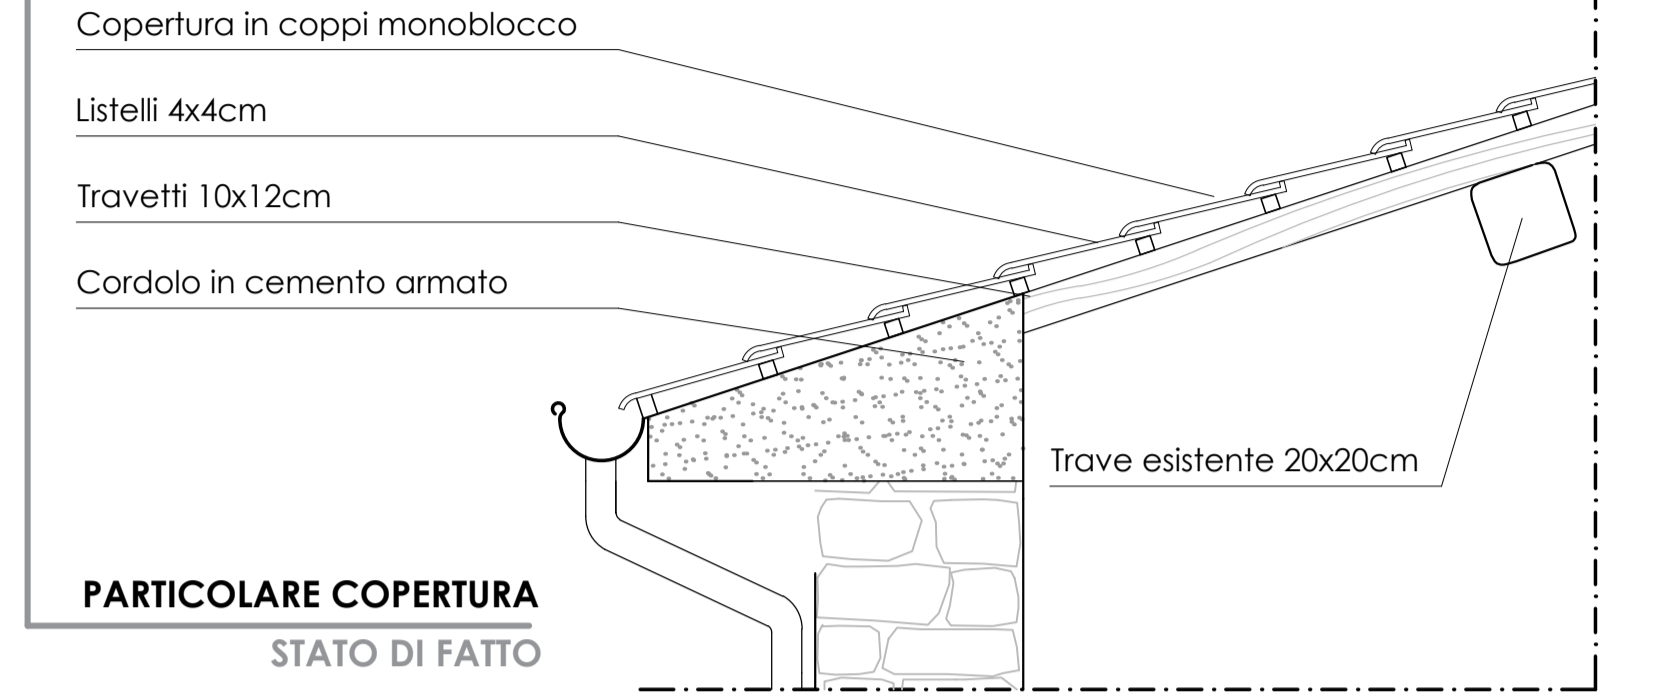

**SCHEMA SISTEMA FOGNARIO**  
Stato di progetto

- RETE FOGNARIA ESISTENTE
- RETE FOGNARIA DI PROGETTO

**SERVIZIO IGIENICO SACRESTIA**



- △ FARETTO LED
- DIFFUSORE ELETTRICO
- LESIONI SULLE VOLTE
- CATENE DI PROGETTO
- COSTRUZIONI

