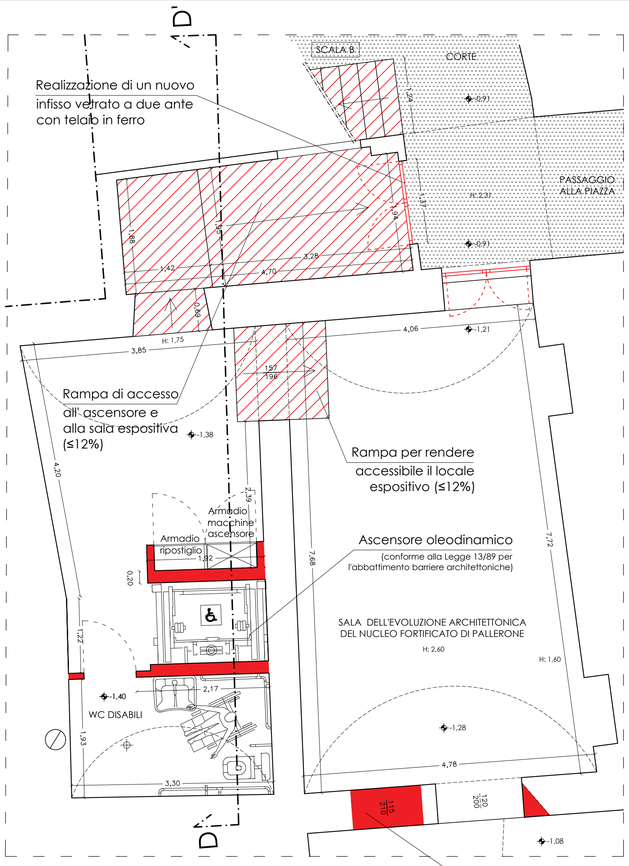

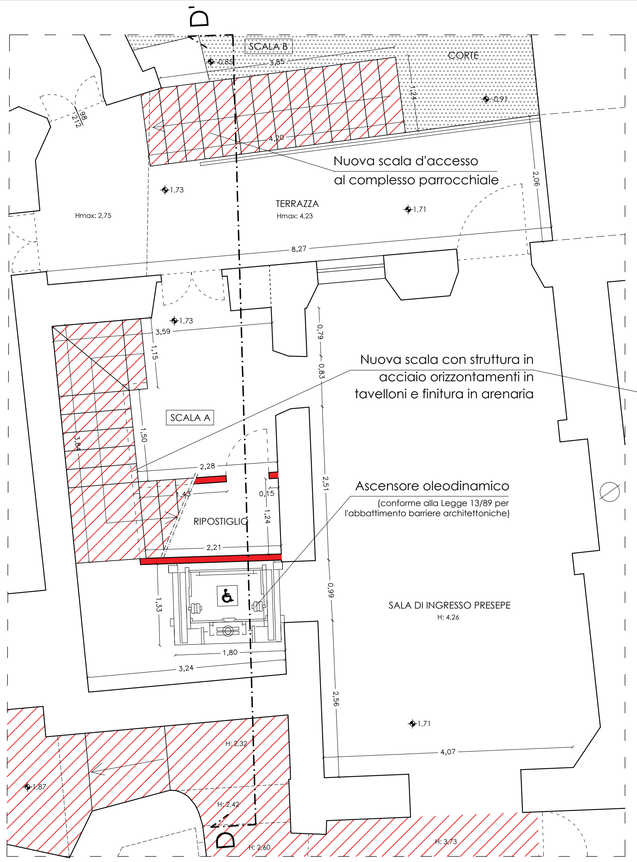

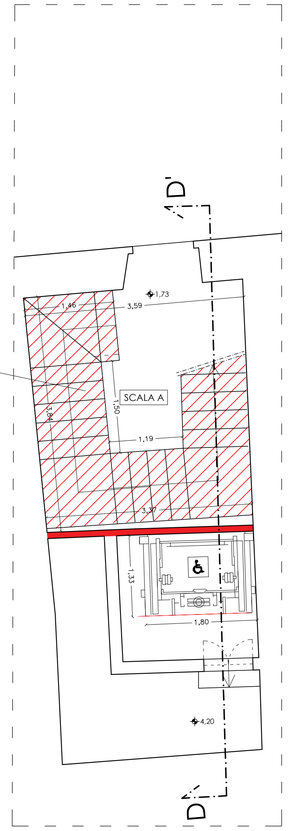

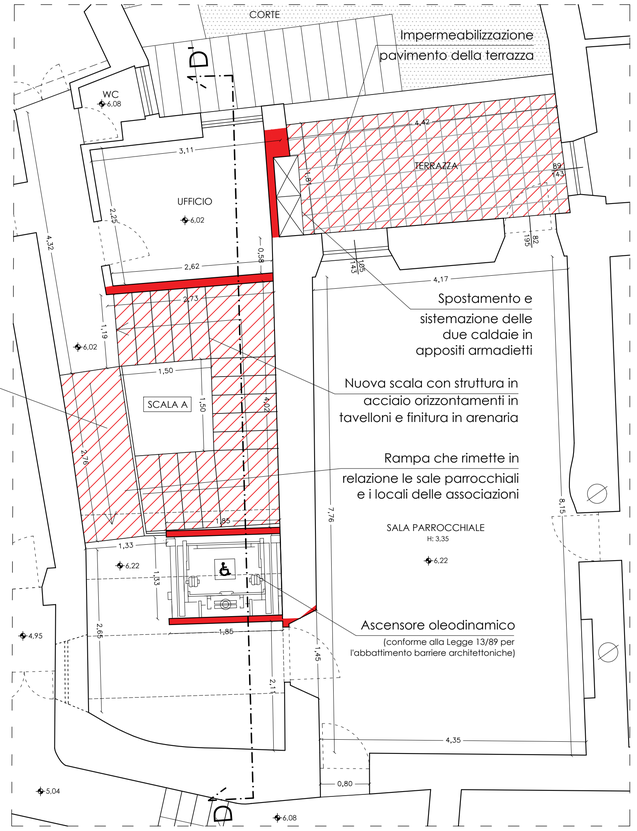

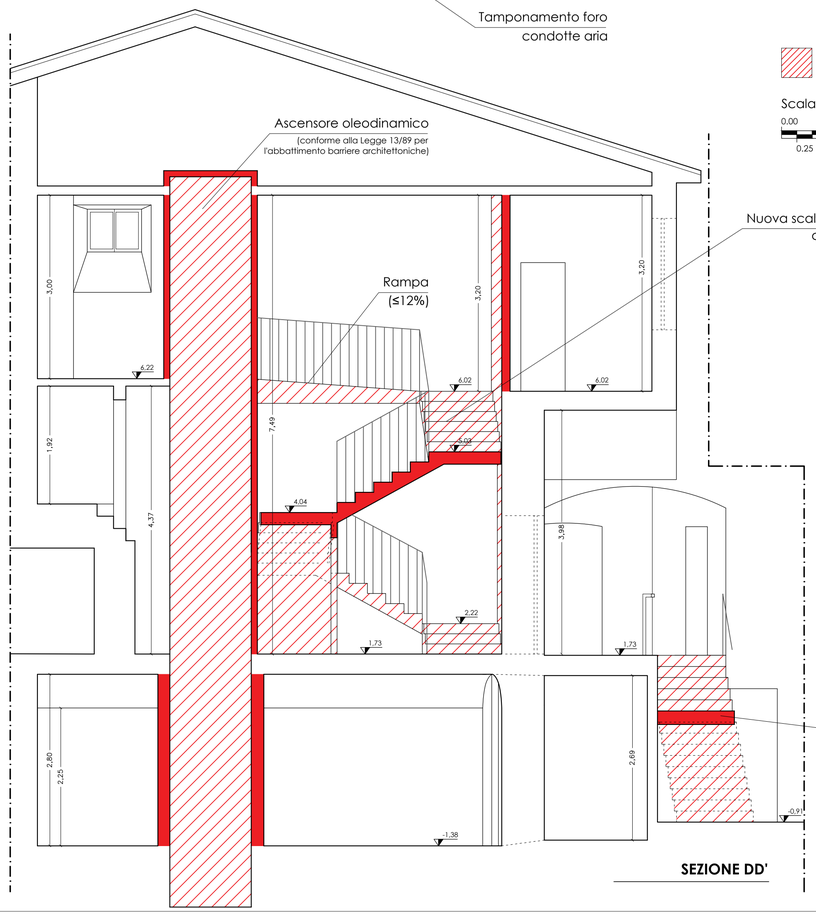

SEZIONE DD'

COSTRUZIONI

Scala 1 : 50

0.00 — 0.25 — 2.50 m

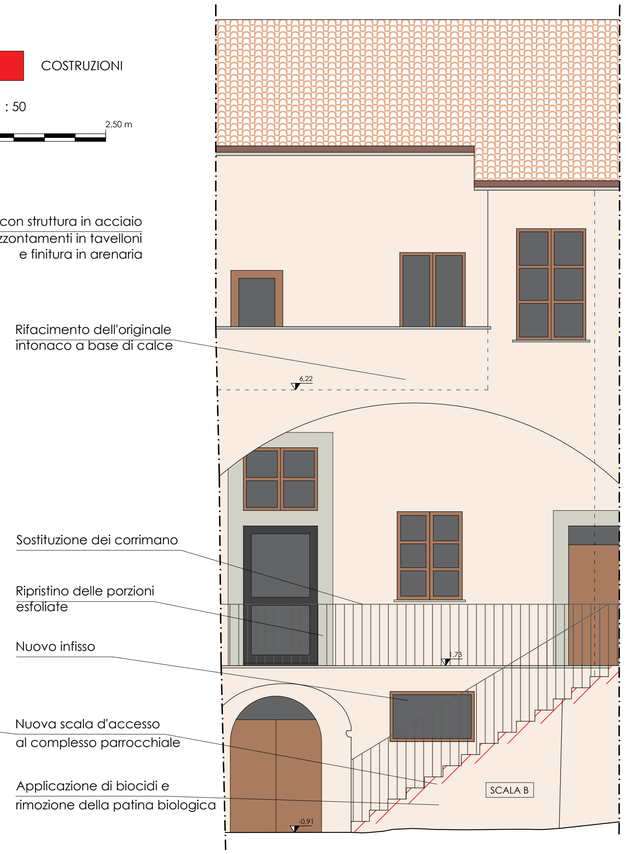

PROSPETTO LATO CORTE

ACCESSIBILITA' E SCHEMA FUNZIONALE

- INGRESSO ATTRAVERSO LE SCALE
- INGRESSO PRIVO DI BARRIERE ARCHITETTONICHE
- LOCALI RESI ACCESSIBILI GRAZIE ALL'ELIMINAZIONE DELLE BARRIERE ARCHITETTONICHE IN PROGETTO

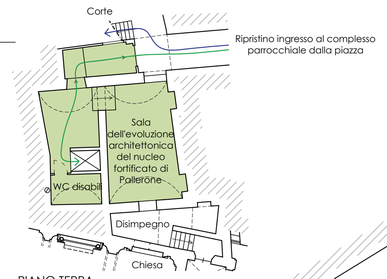

PIANO TERRA

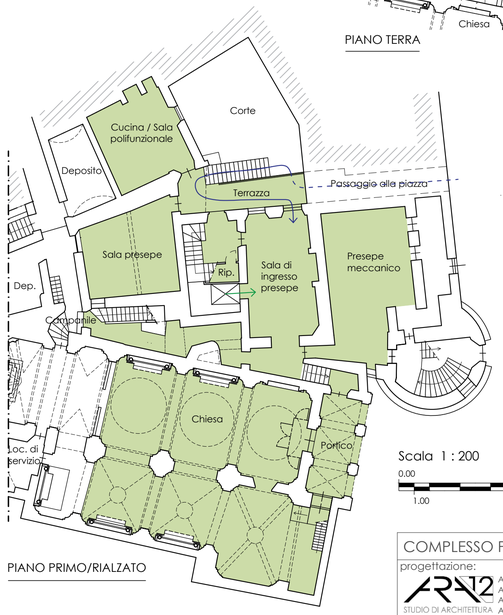

PIANO PRIMO/RIALZATO

PIANO SECONDO

Scala 1 : 200

0.00 — 1.00 — 10.00 m

N

STATO DI PROGETTO

COMPLESSO PARROCCHIALE	SCALA A, SCALA B E FACCIATA LATO CORTE		
progettazione: ARA12 STUDIO DI ARCHITETTURA via Armano Ricci Armani 12 - 54027 Pontremoli MS - ITALY — Arch. Federico Santini, Arch. Daniele Magnavacca, Arch. Stefania Pinzuti, Arch. Elia Santini	Diocesi di Massa Carrara - Pontremoli — Parrocchia di S. Tommaso Becket - PALLERONE	scala: 1:50 — data: ottobre 2019	TAVOLA 07