



PIANTA PIANO TERRA

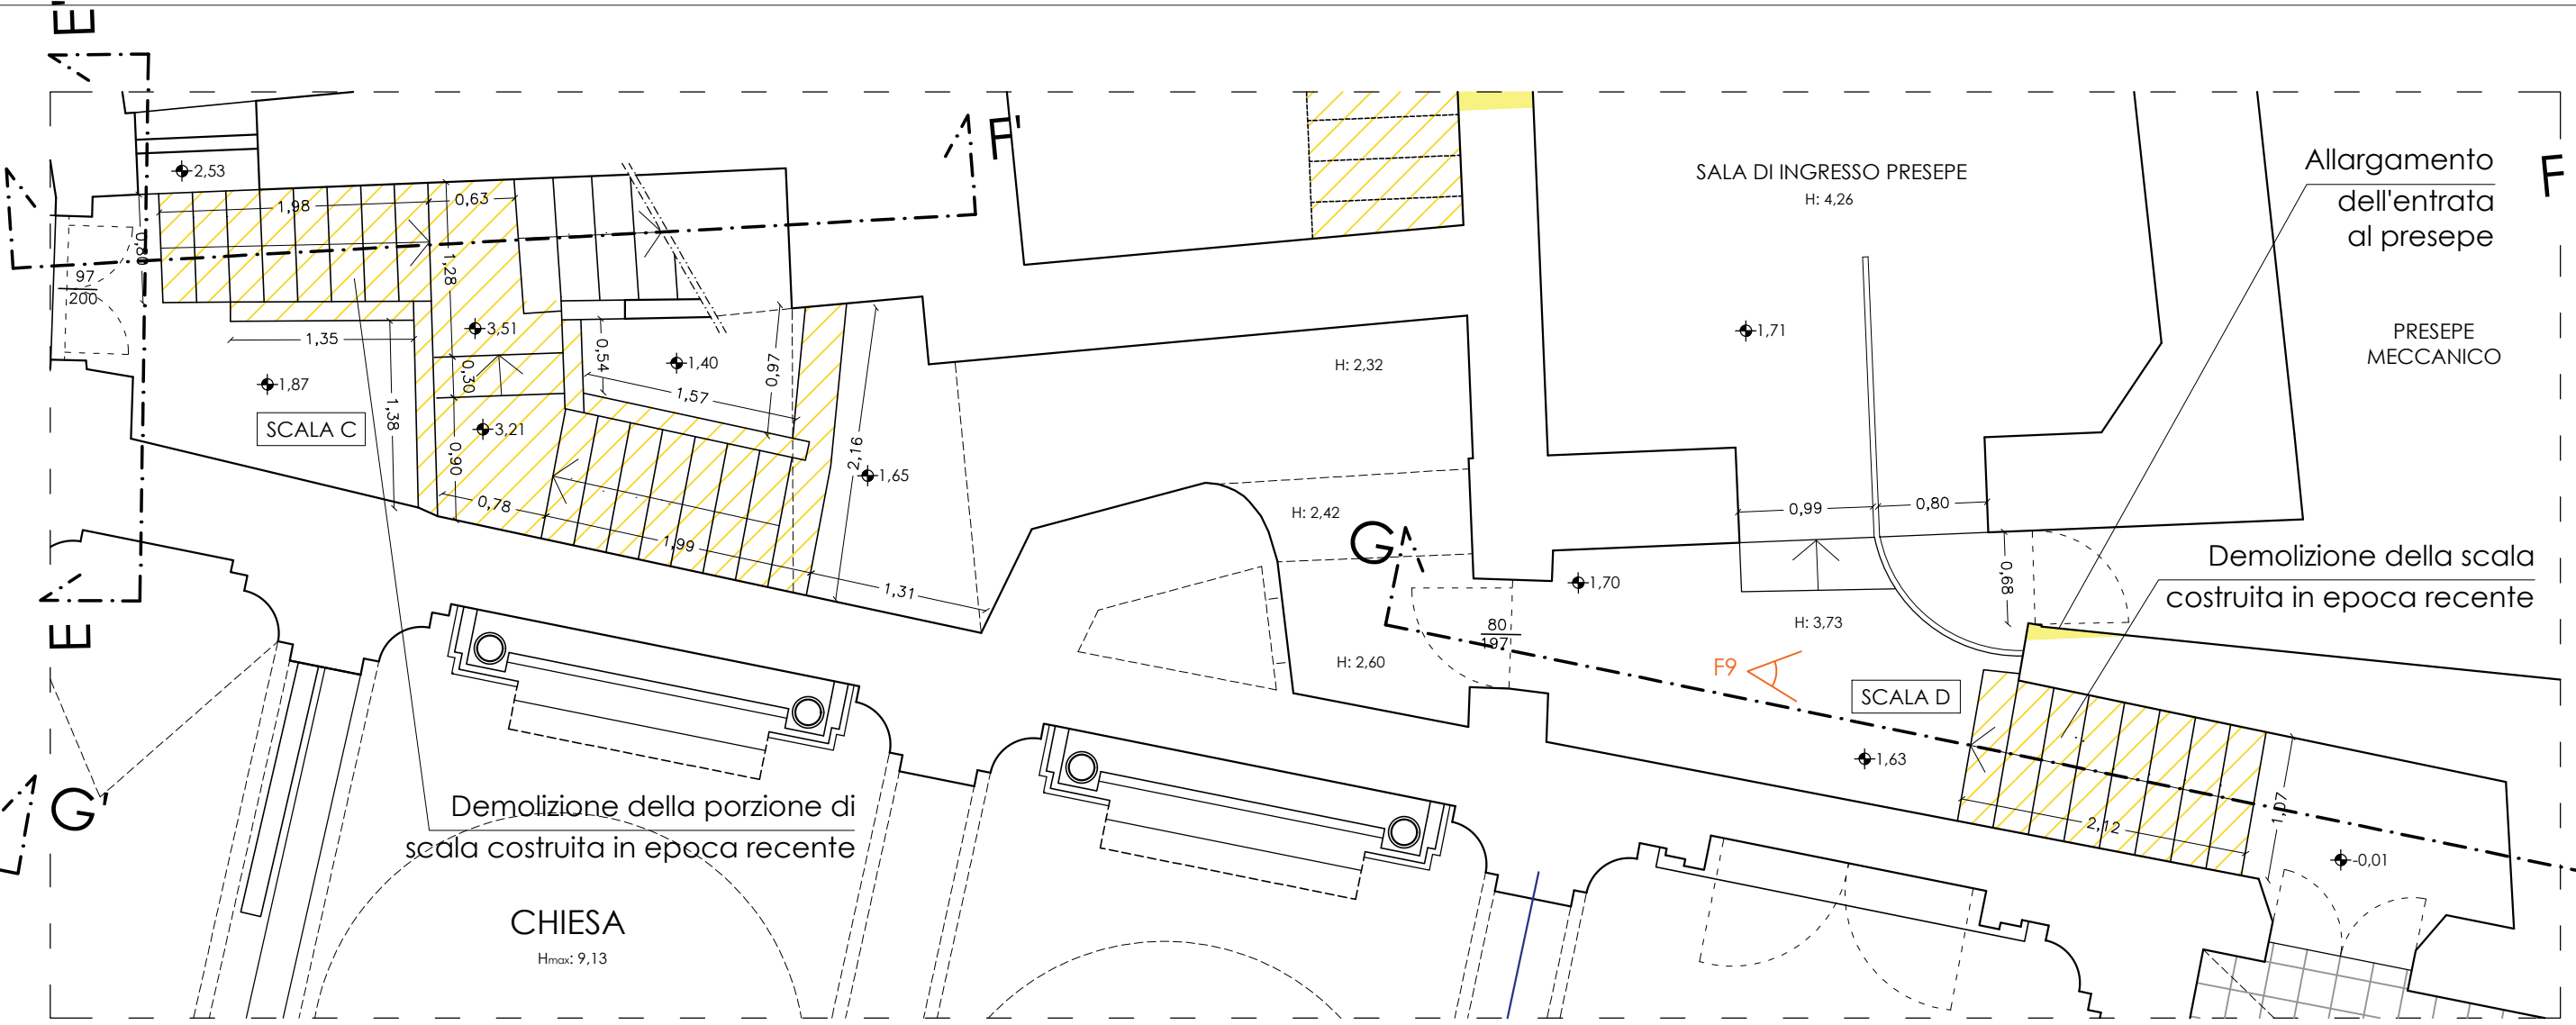

PIANTA PIANO PRIMO

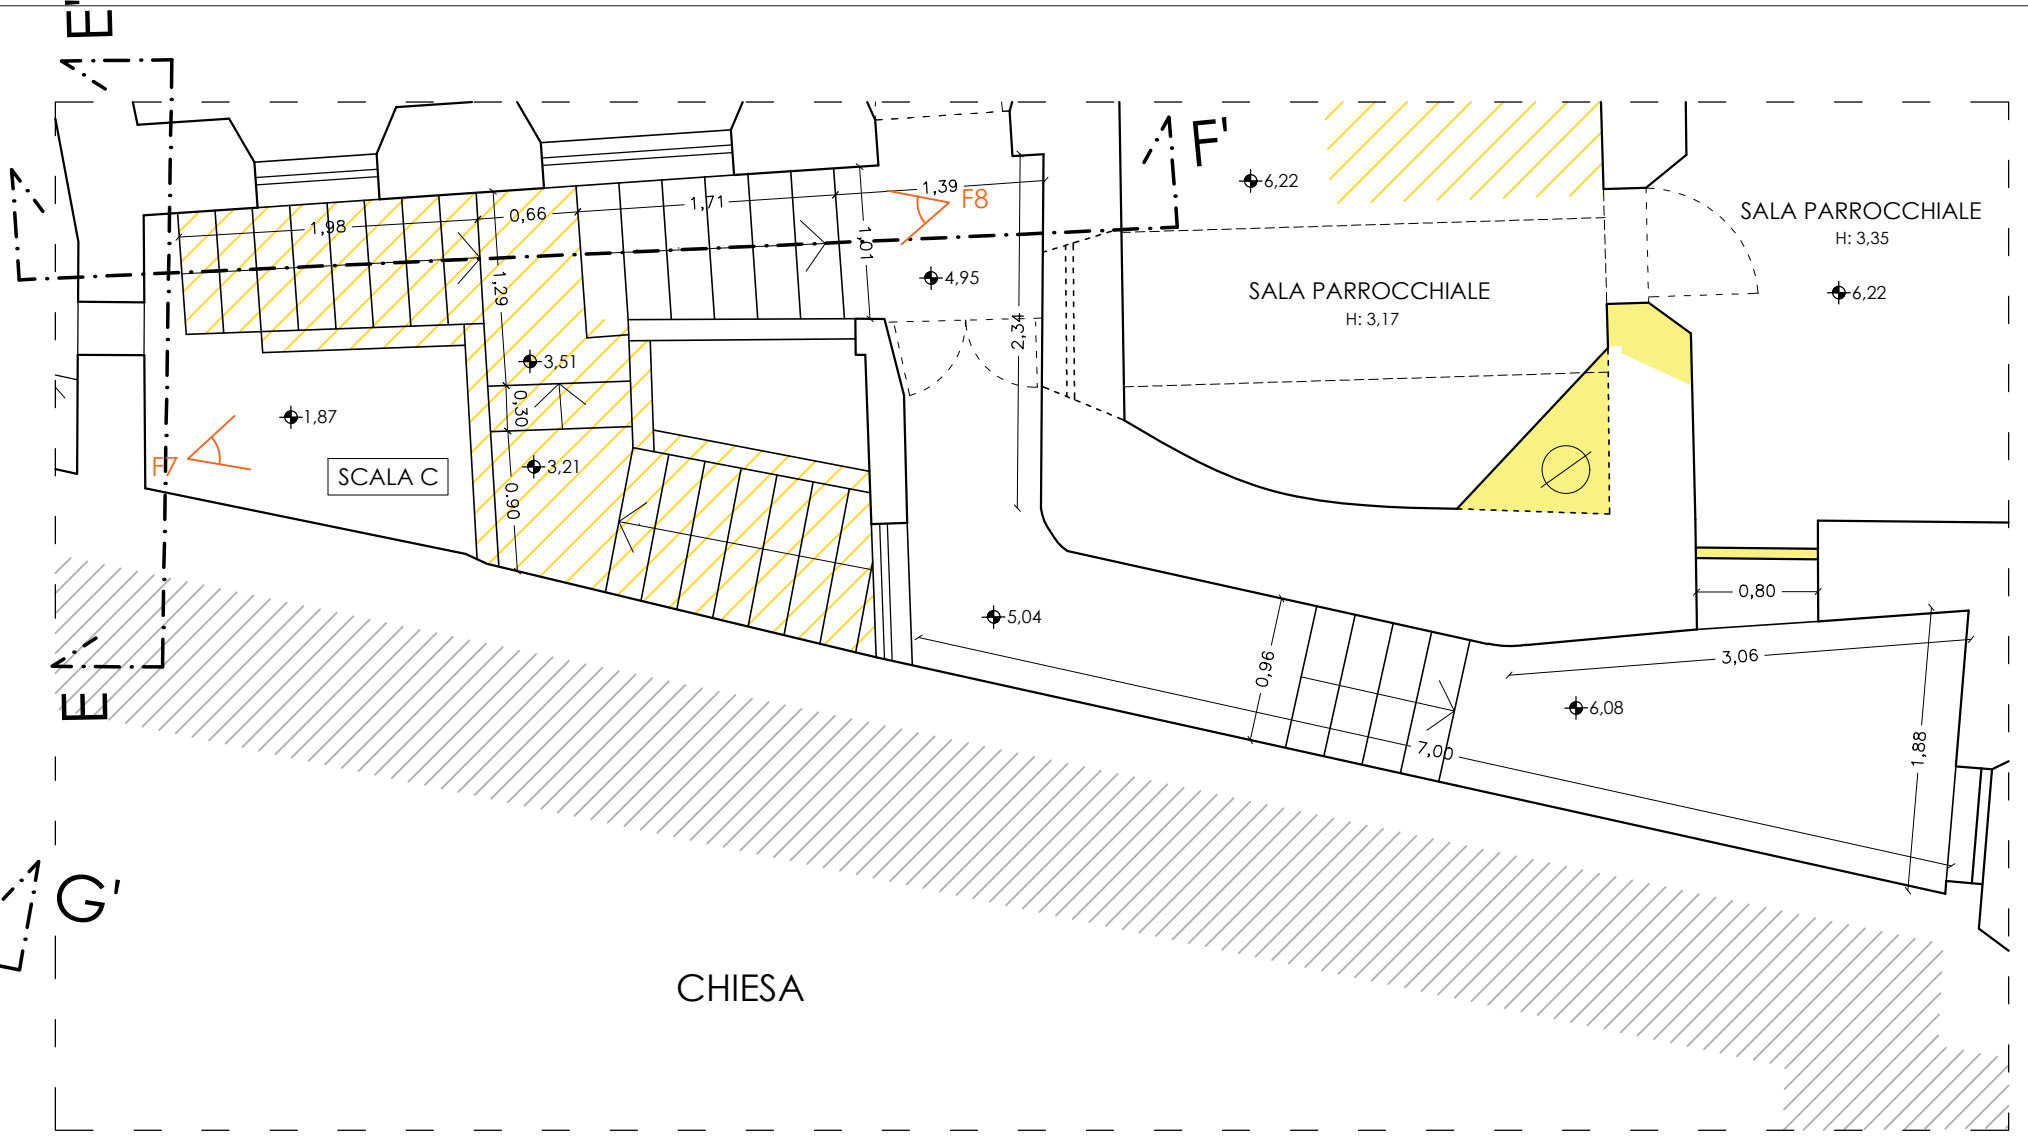


PIANTA PIANO SECONDO




PIANTE VANO SCALE C E SCALA D


STATO DI FATTO

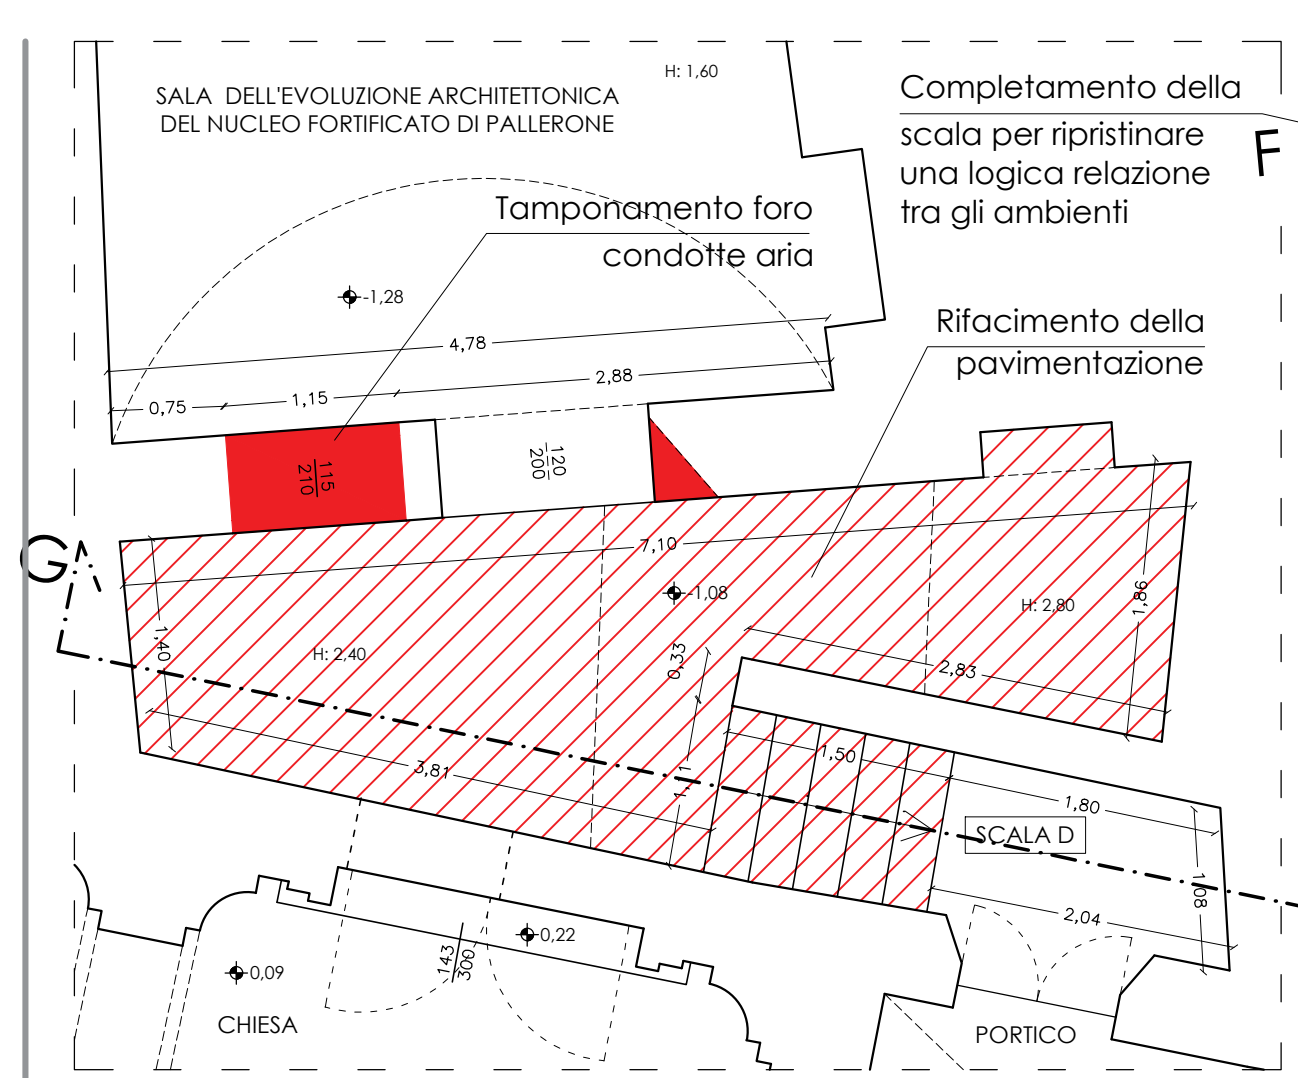

PIANTA PIANO TERRA

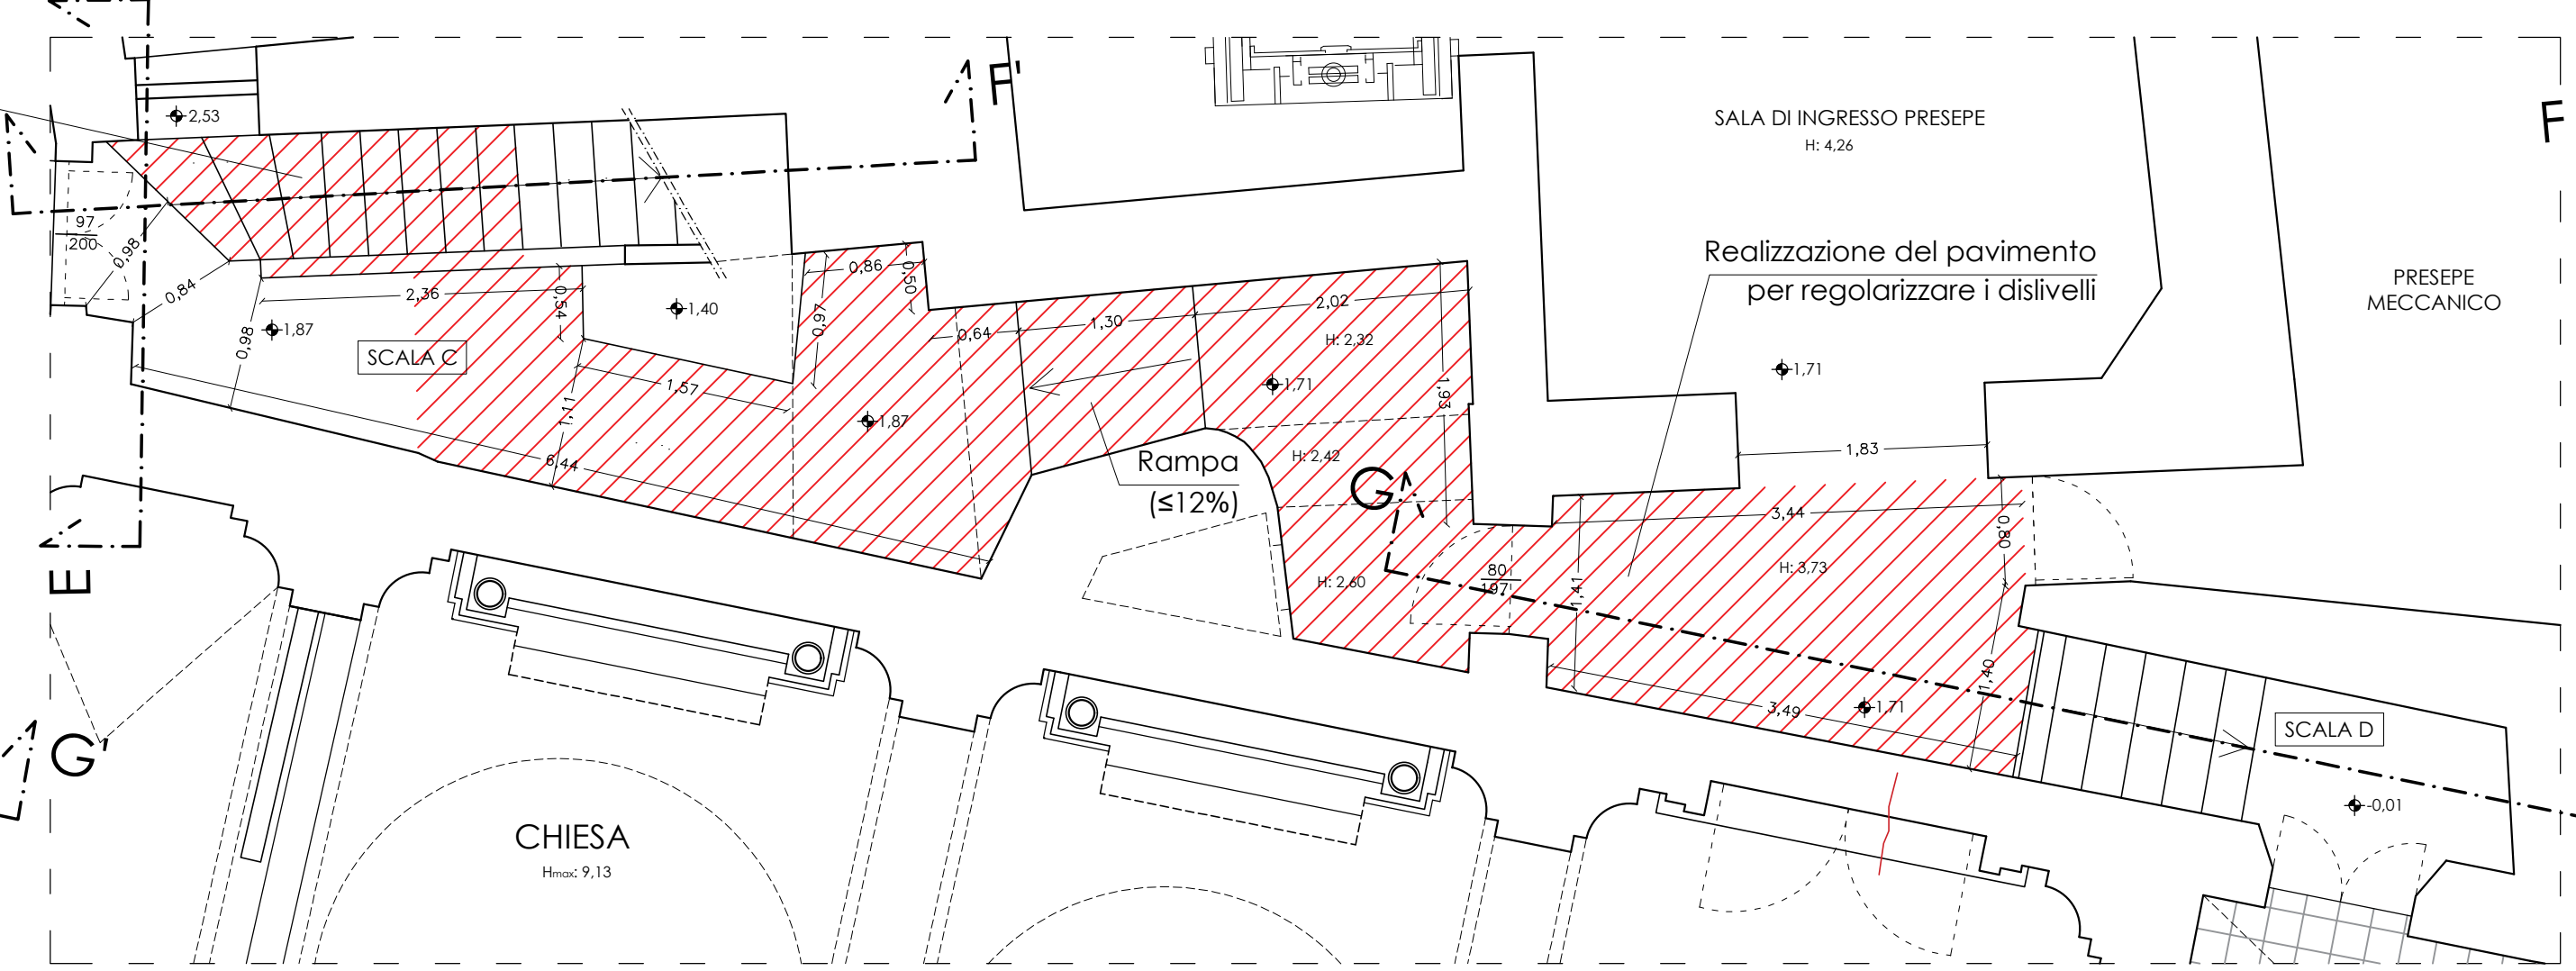

PIANTA PIANO PRIMO

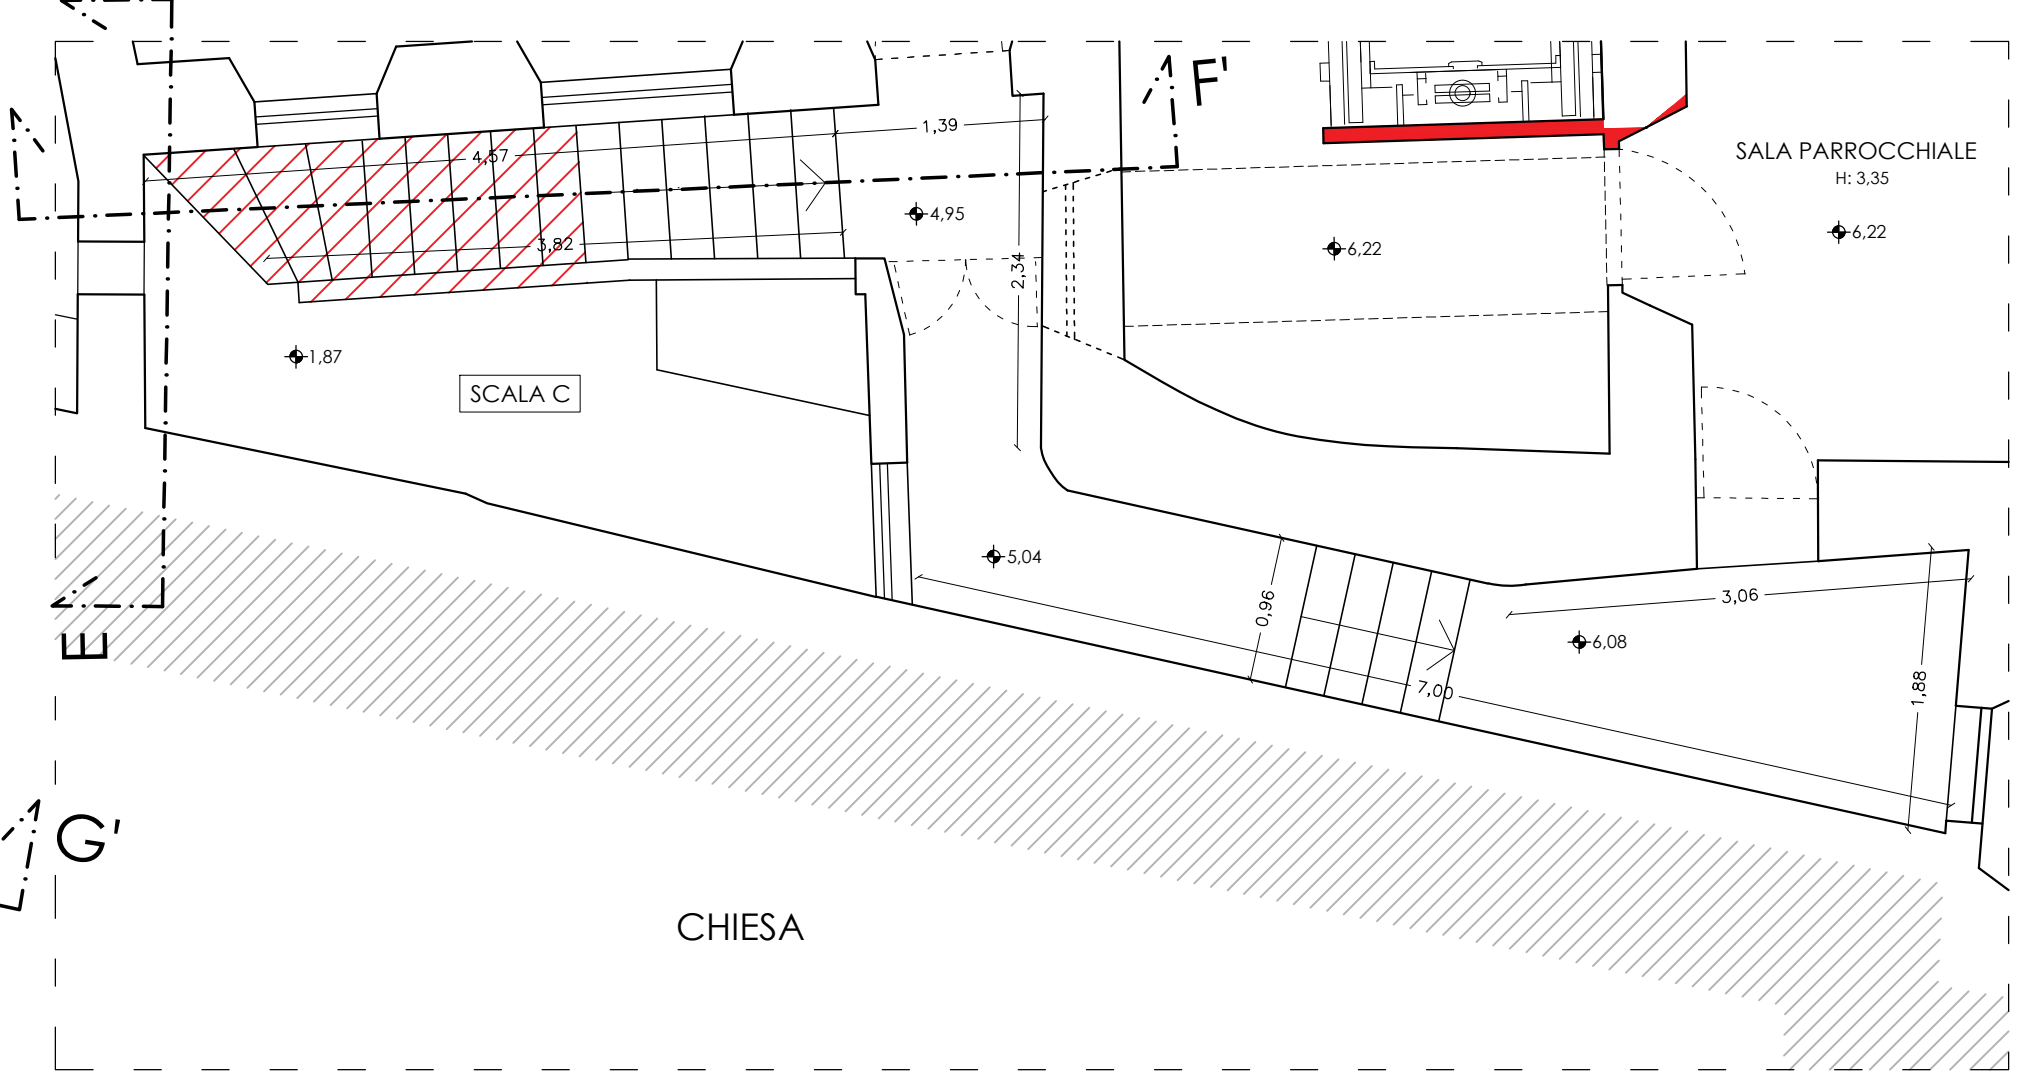


PIANTA PIANO SECONDO



PIANTE SCALA C E SCALA D

STATO DI PROGETTO


COPERTURA VANO SCALA C  
Stato di progetto

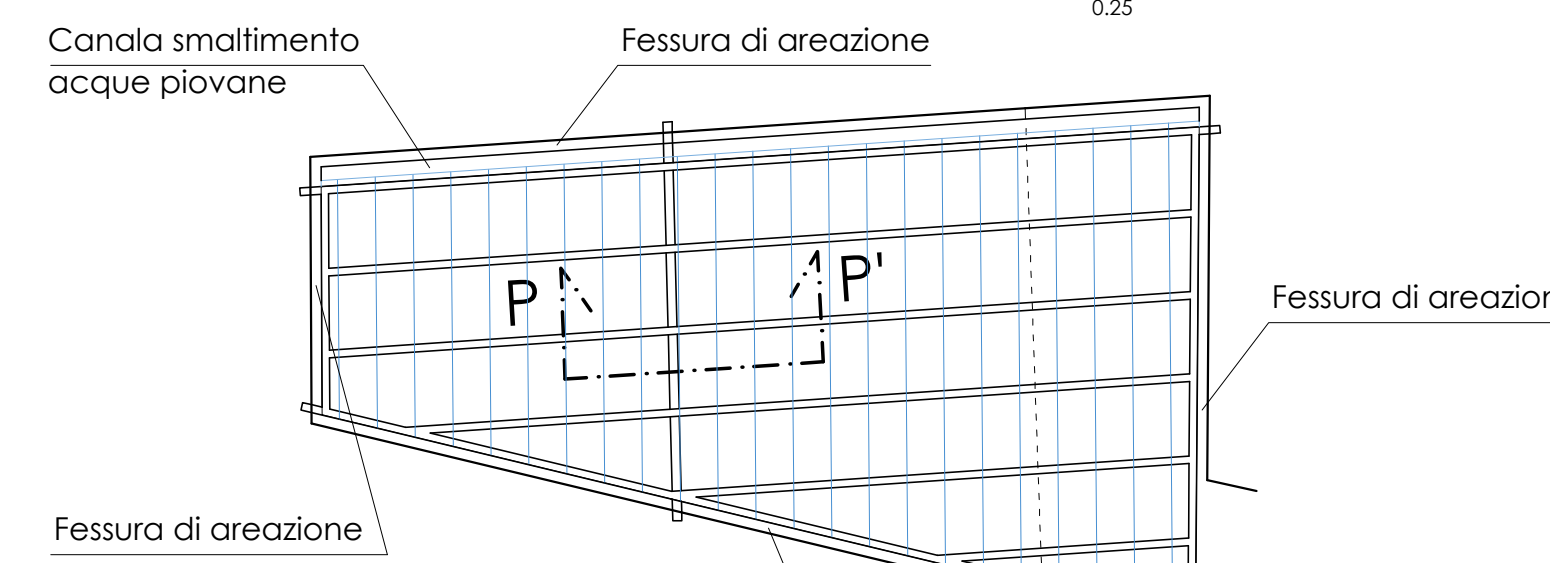


PARTICOLARE COPERTURA PP'  
Stato di progetto

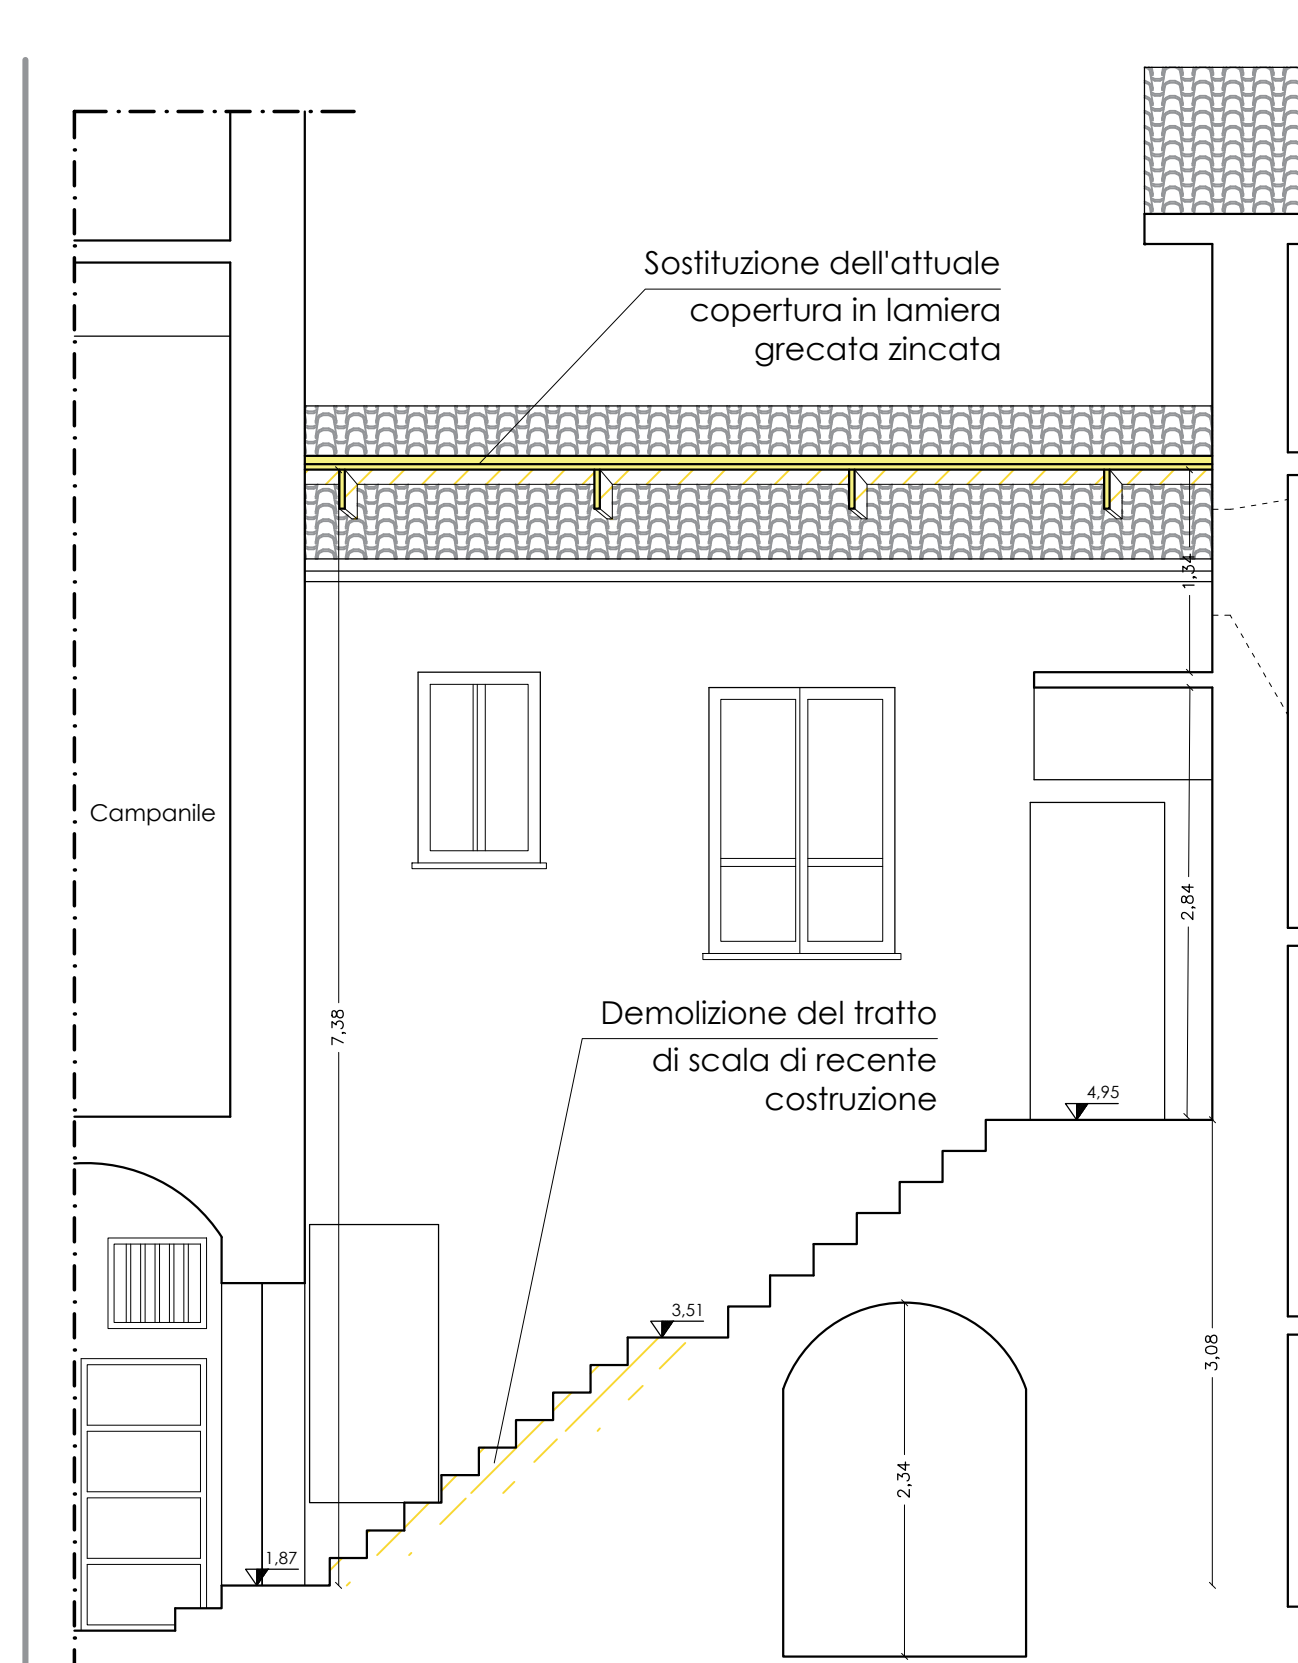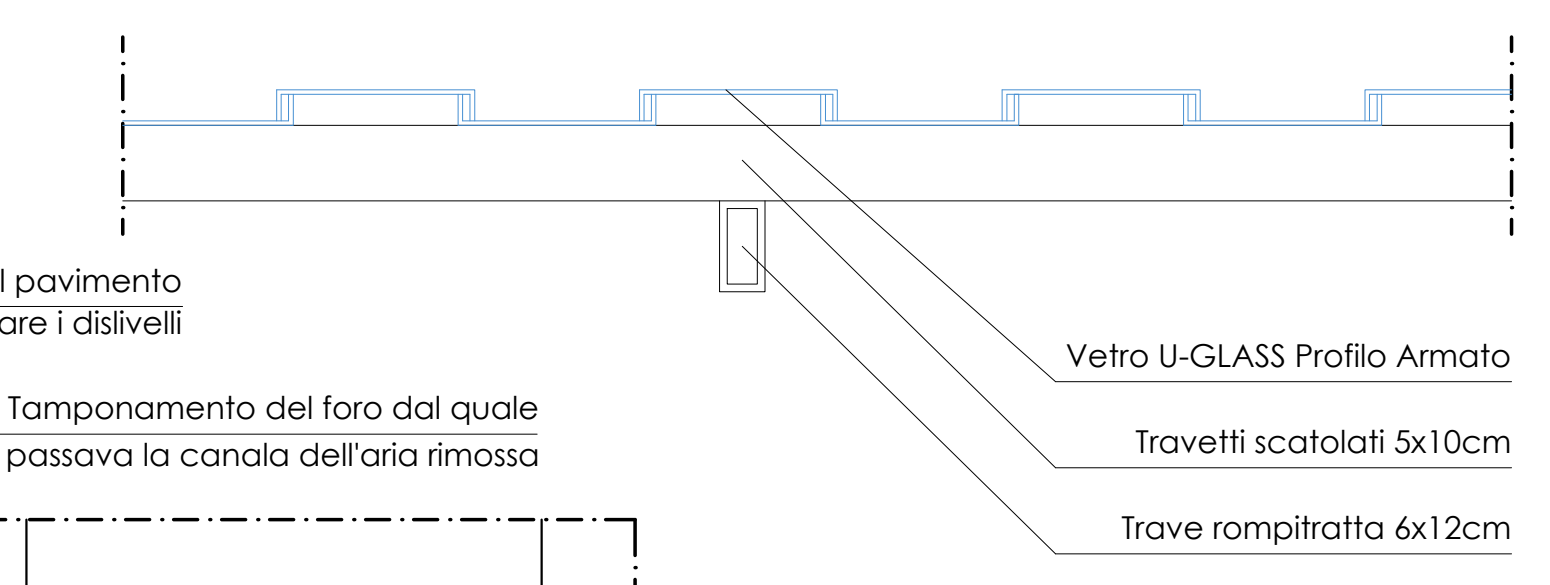


SEZIONI SCALA C E SCALA D  
STATO DI FATTO

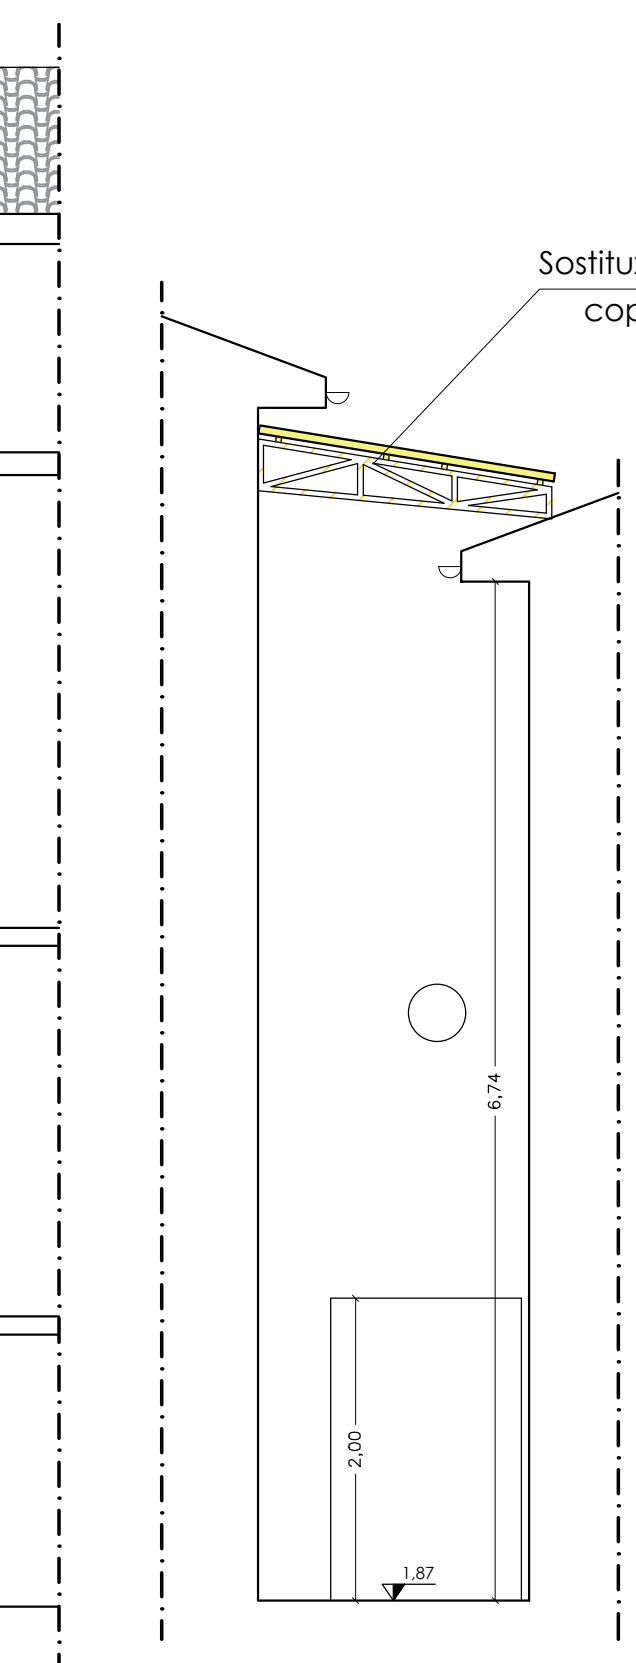


SEZIONE EE'

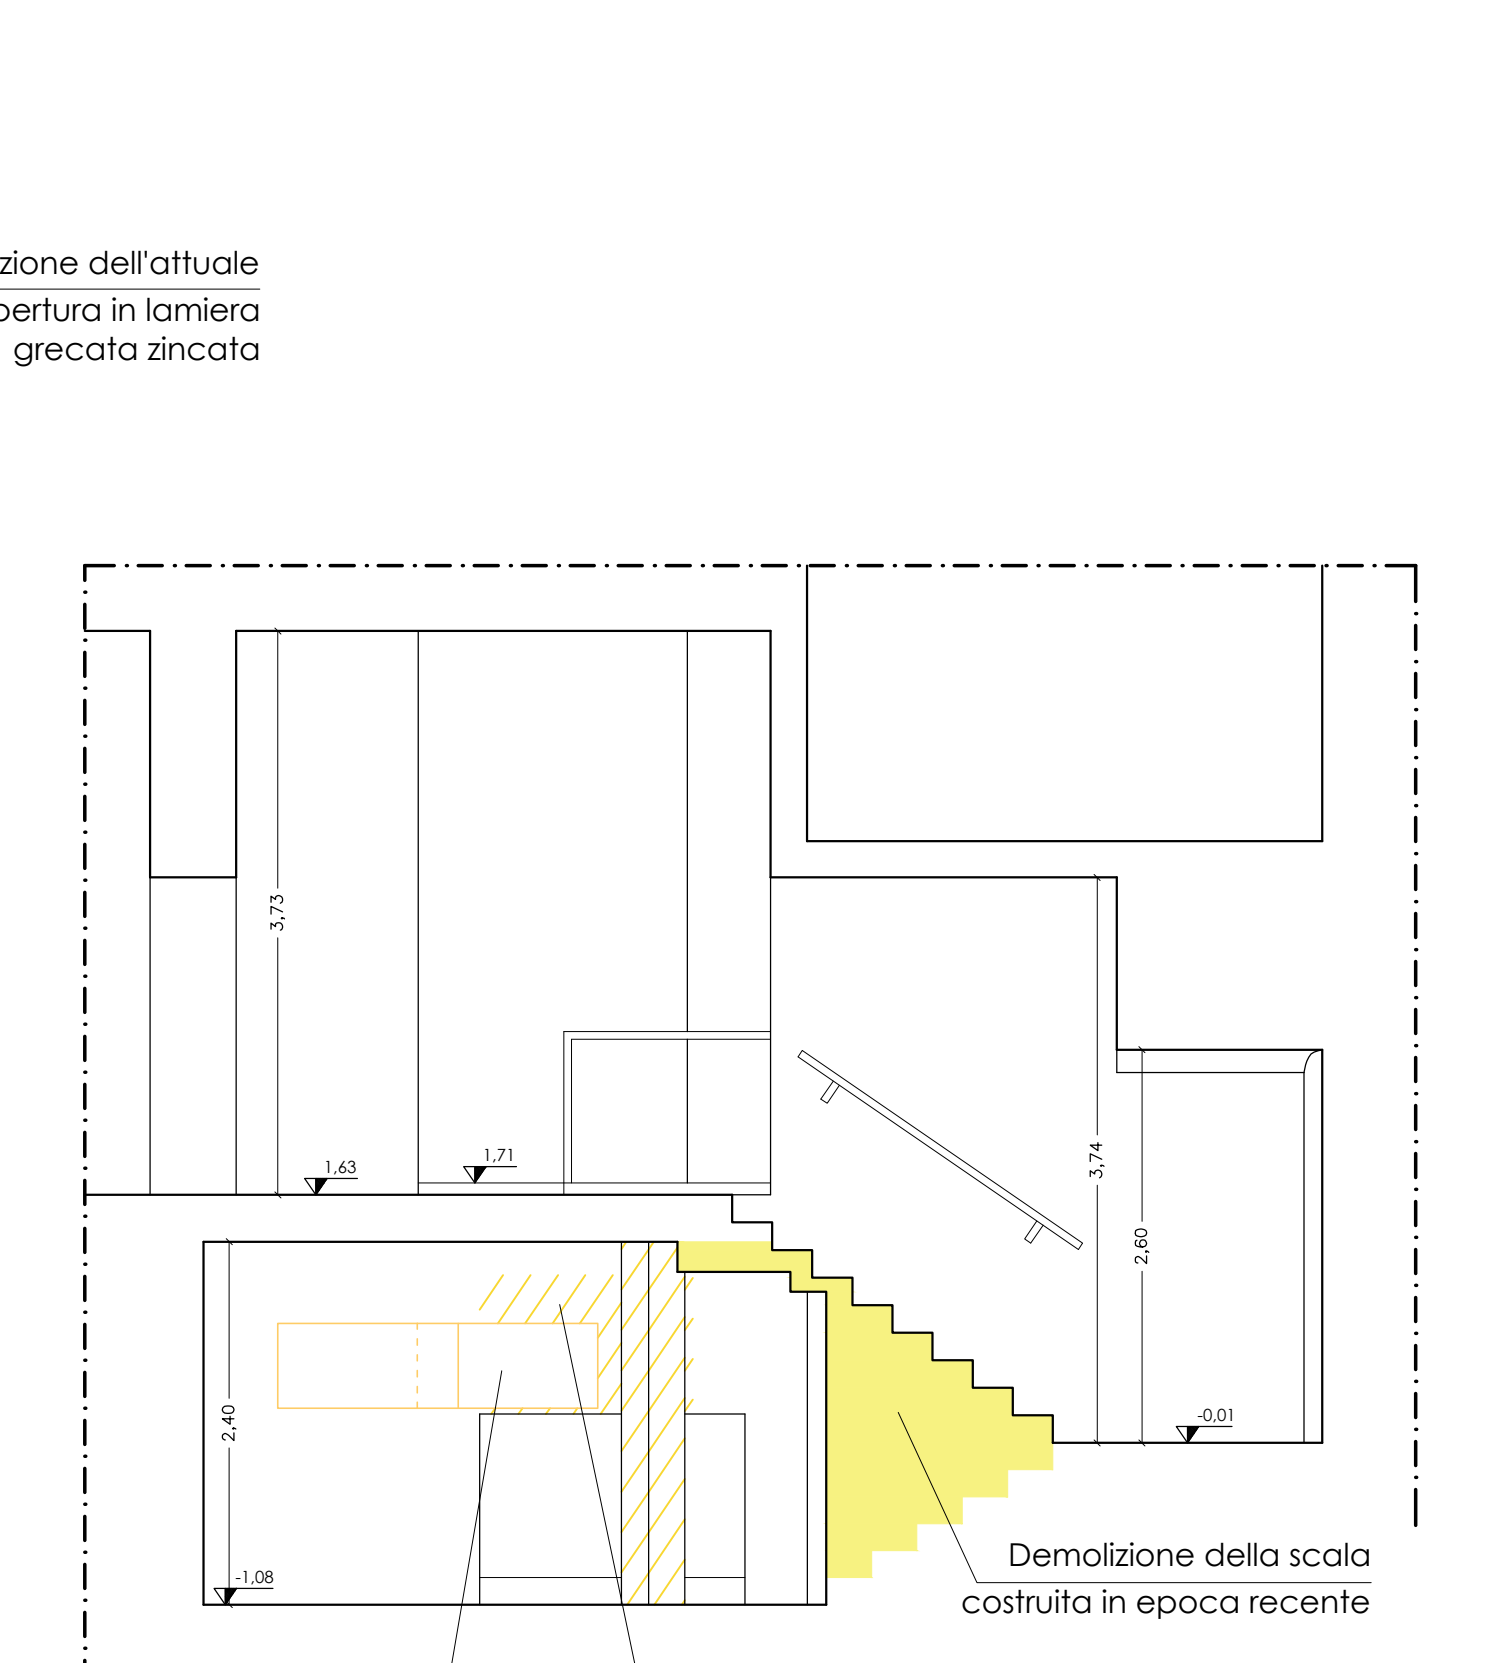


SEZIONE GG'

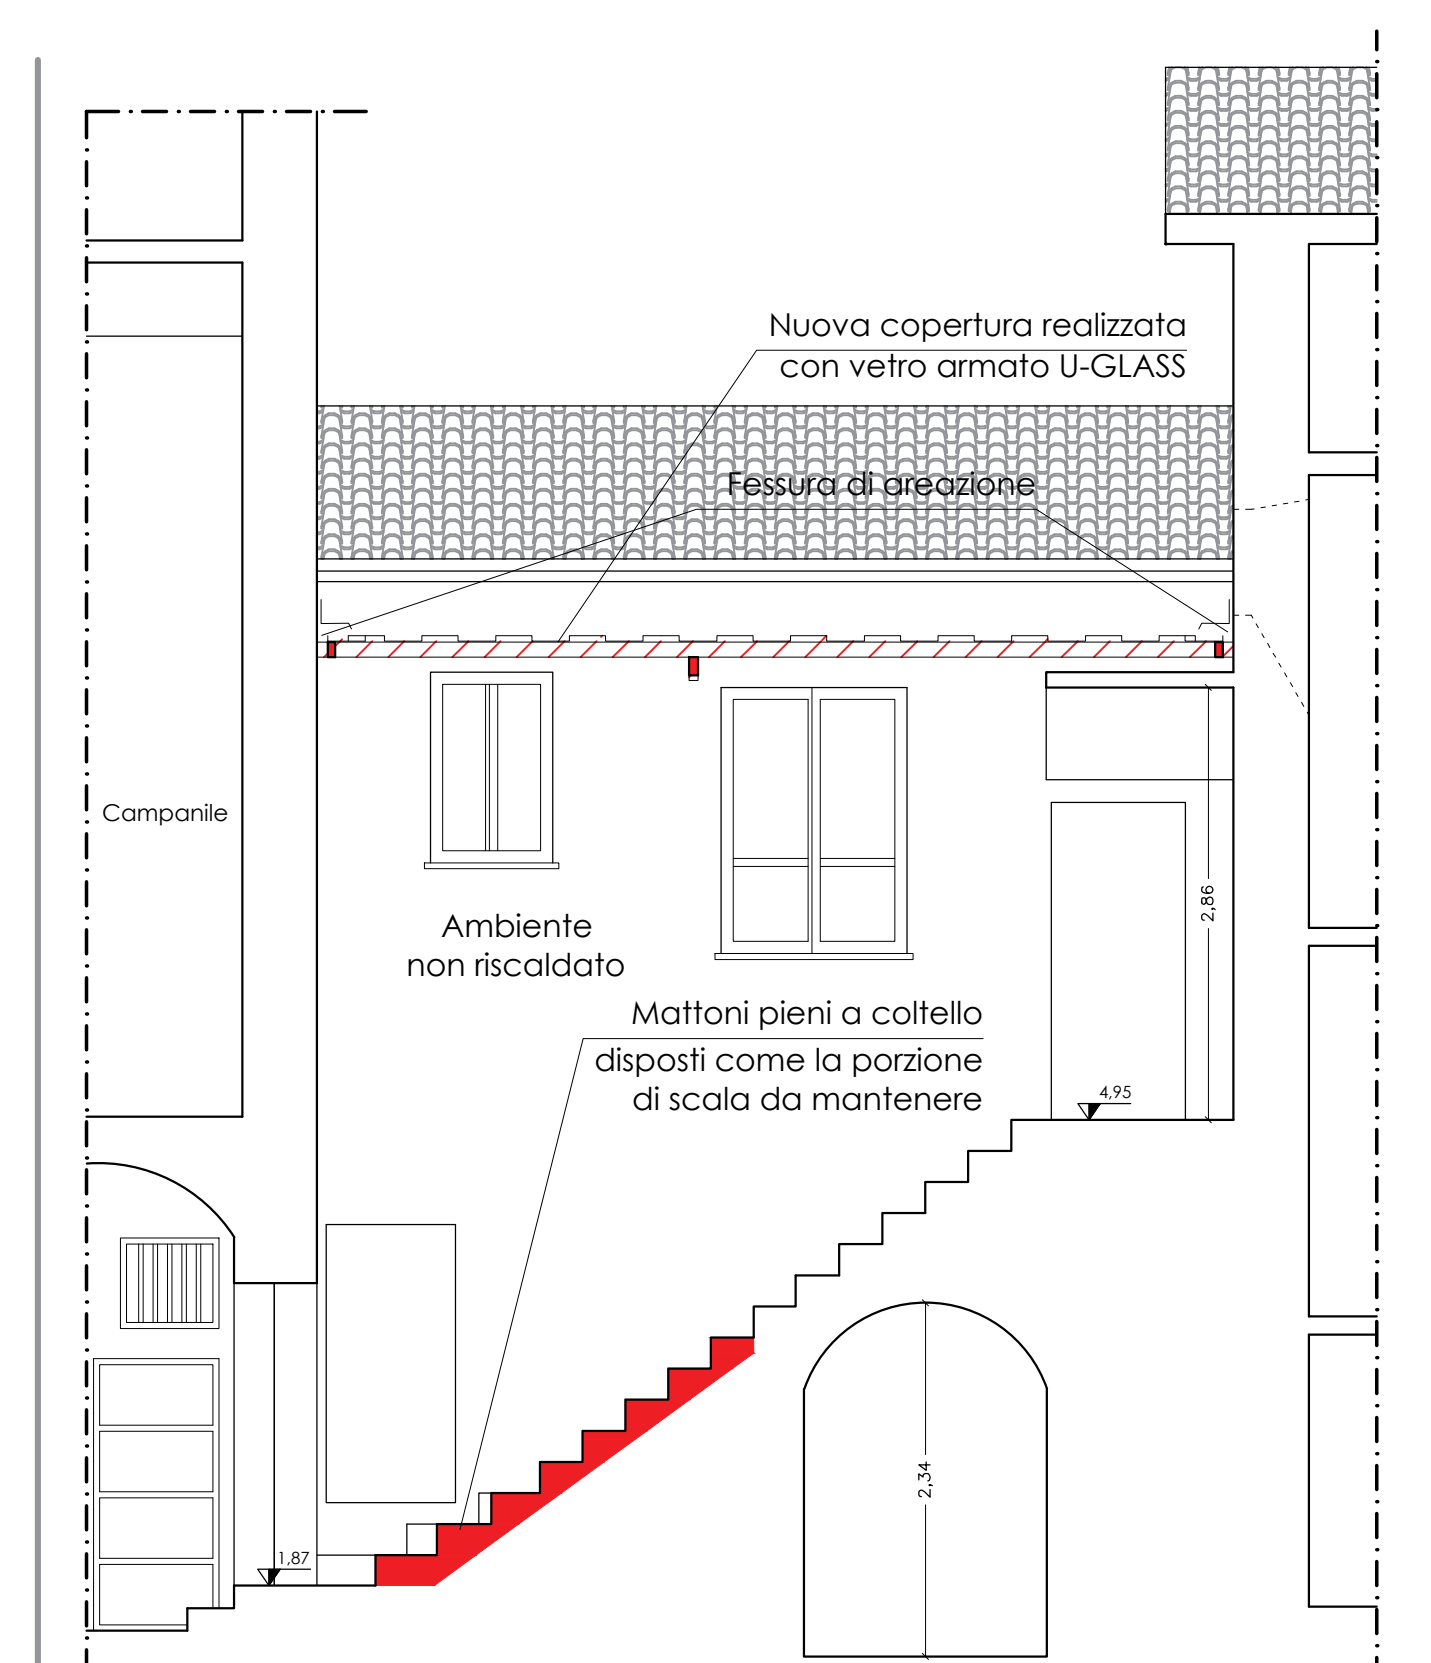

SEZIONI SCALA C E SCALA D  
STATO DI PROGETTO

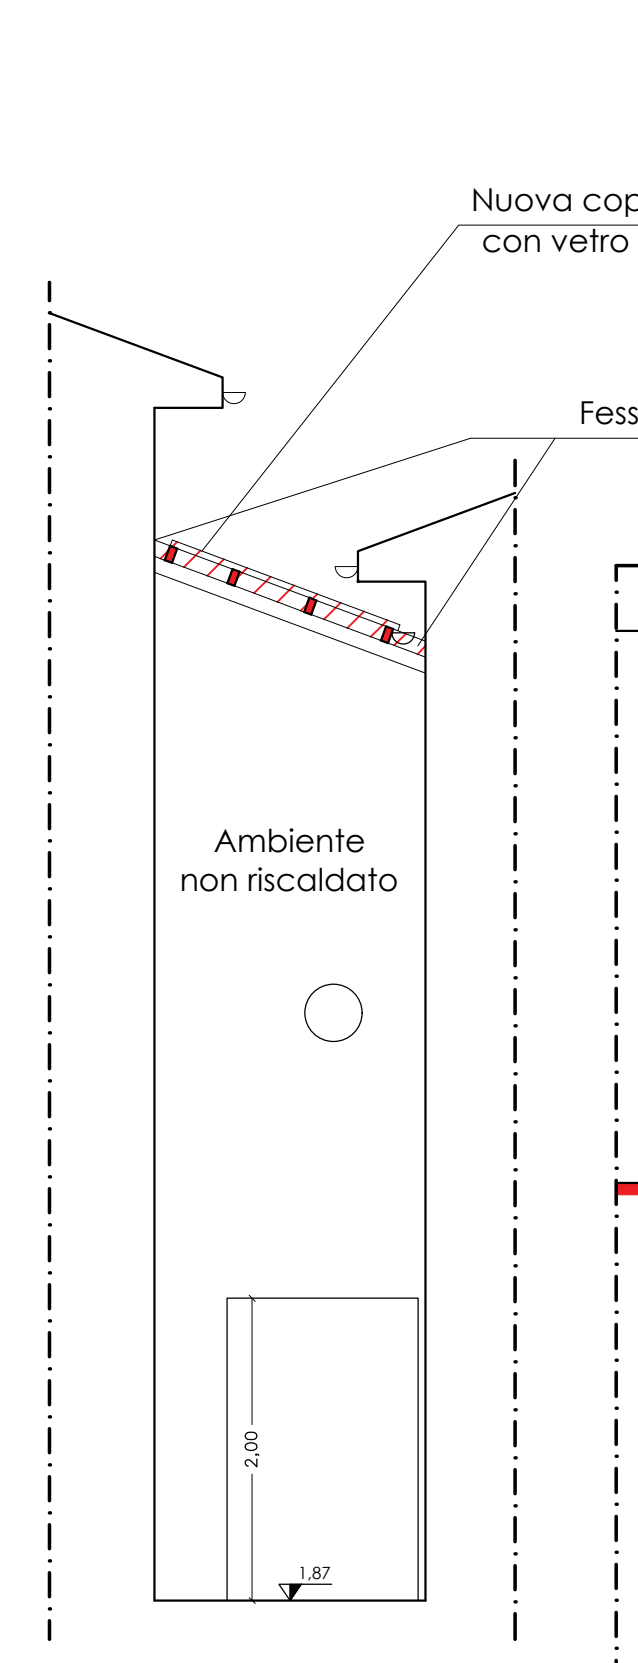

SEZIONE FF'

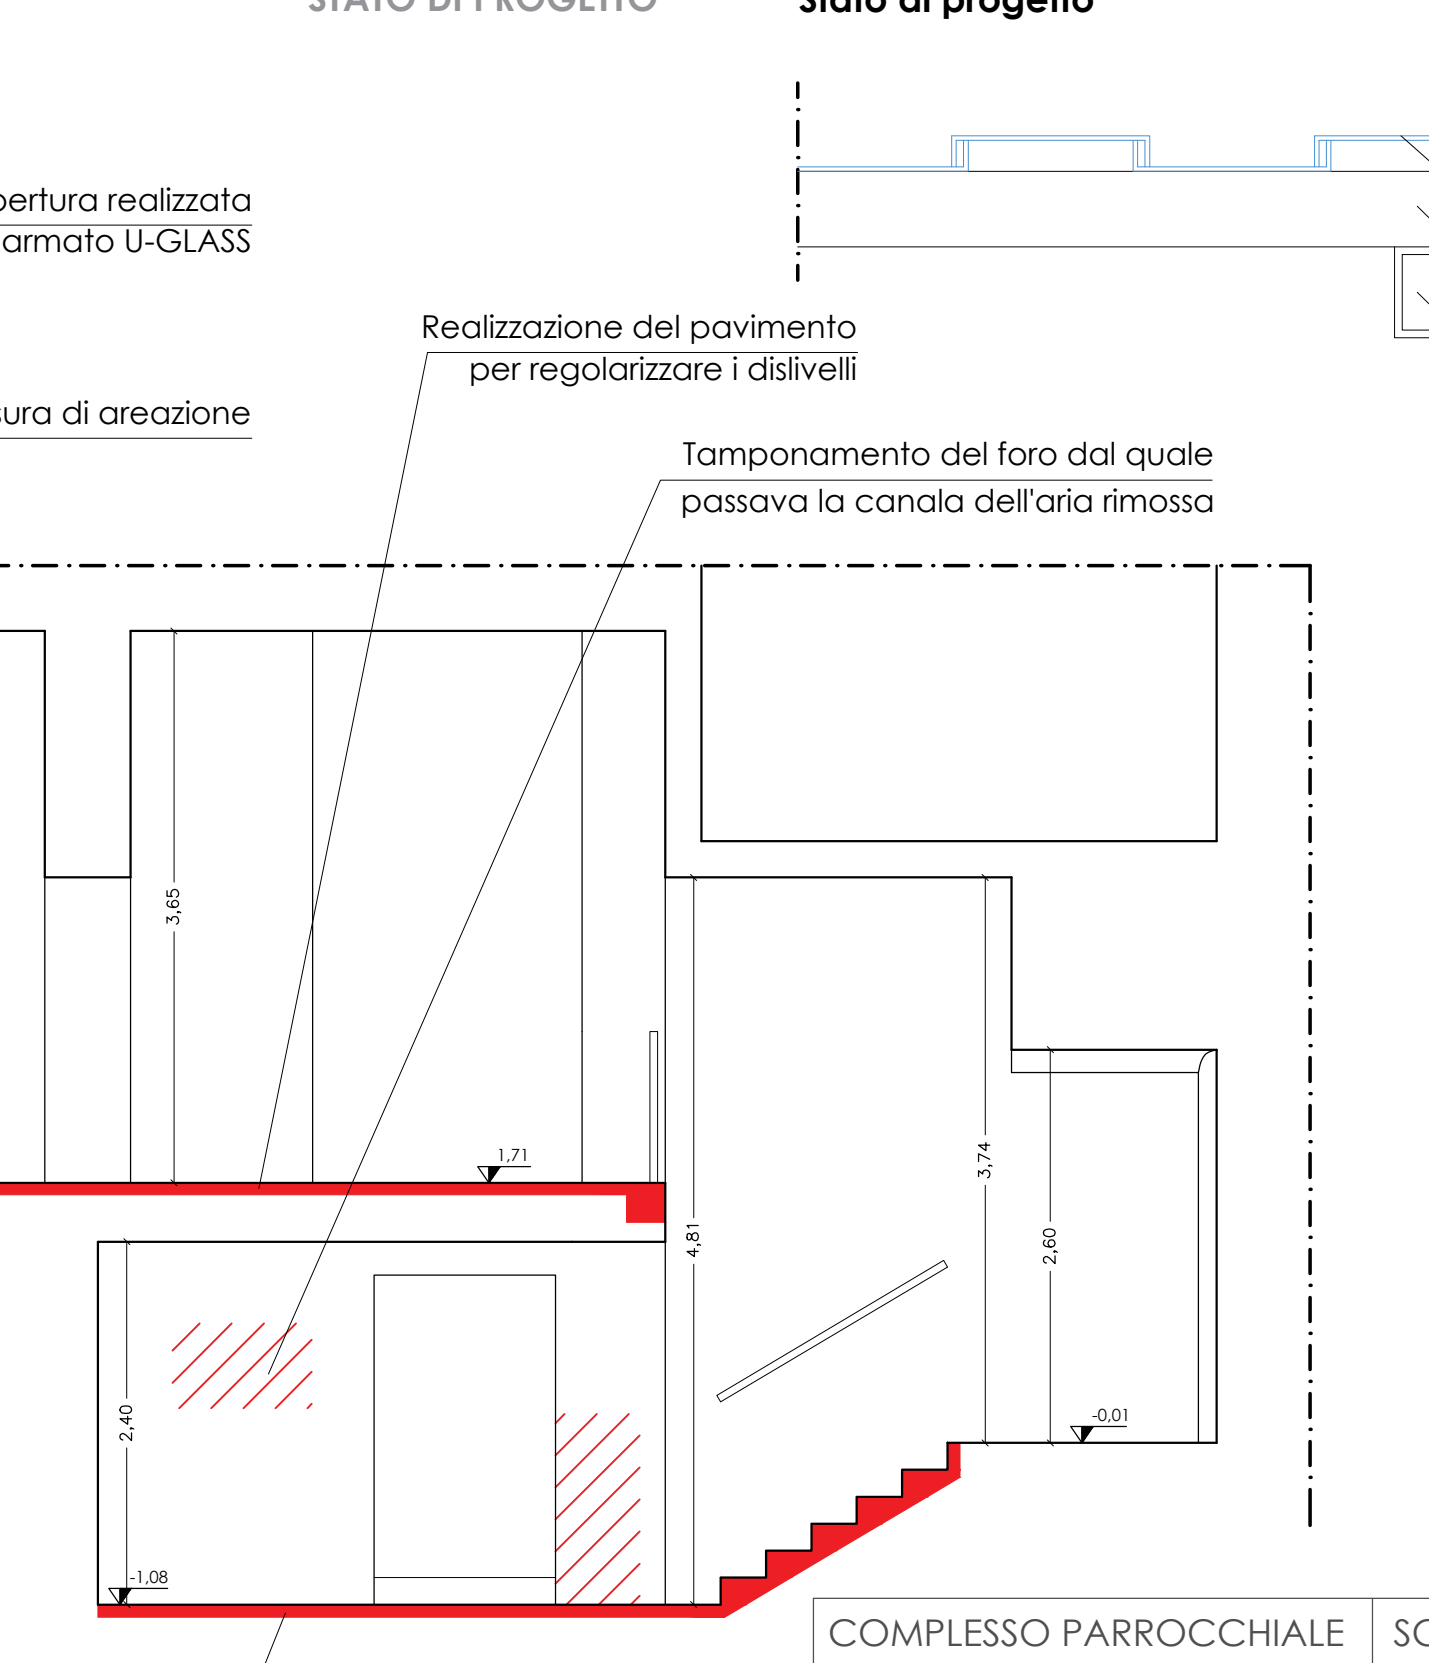

SEZIONE GG'

