




PIANTA PIANO TERRA

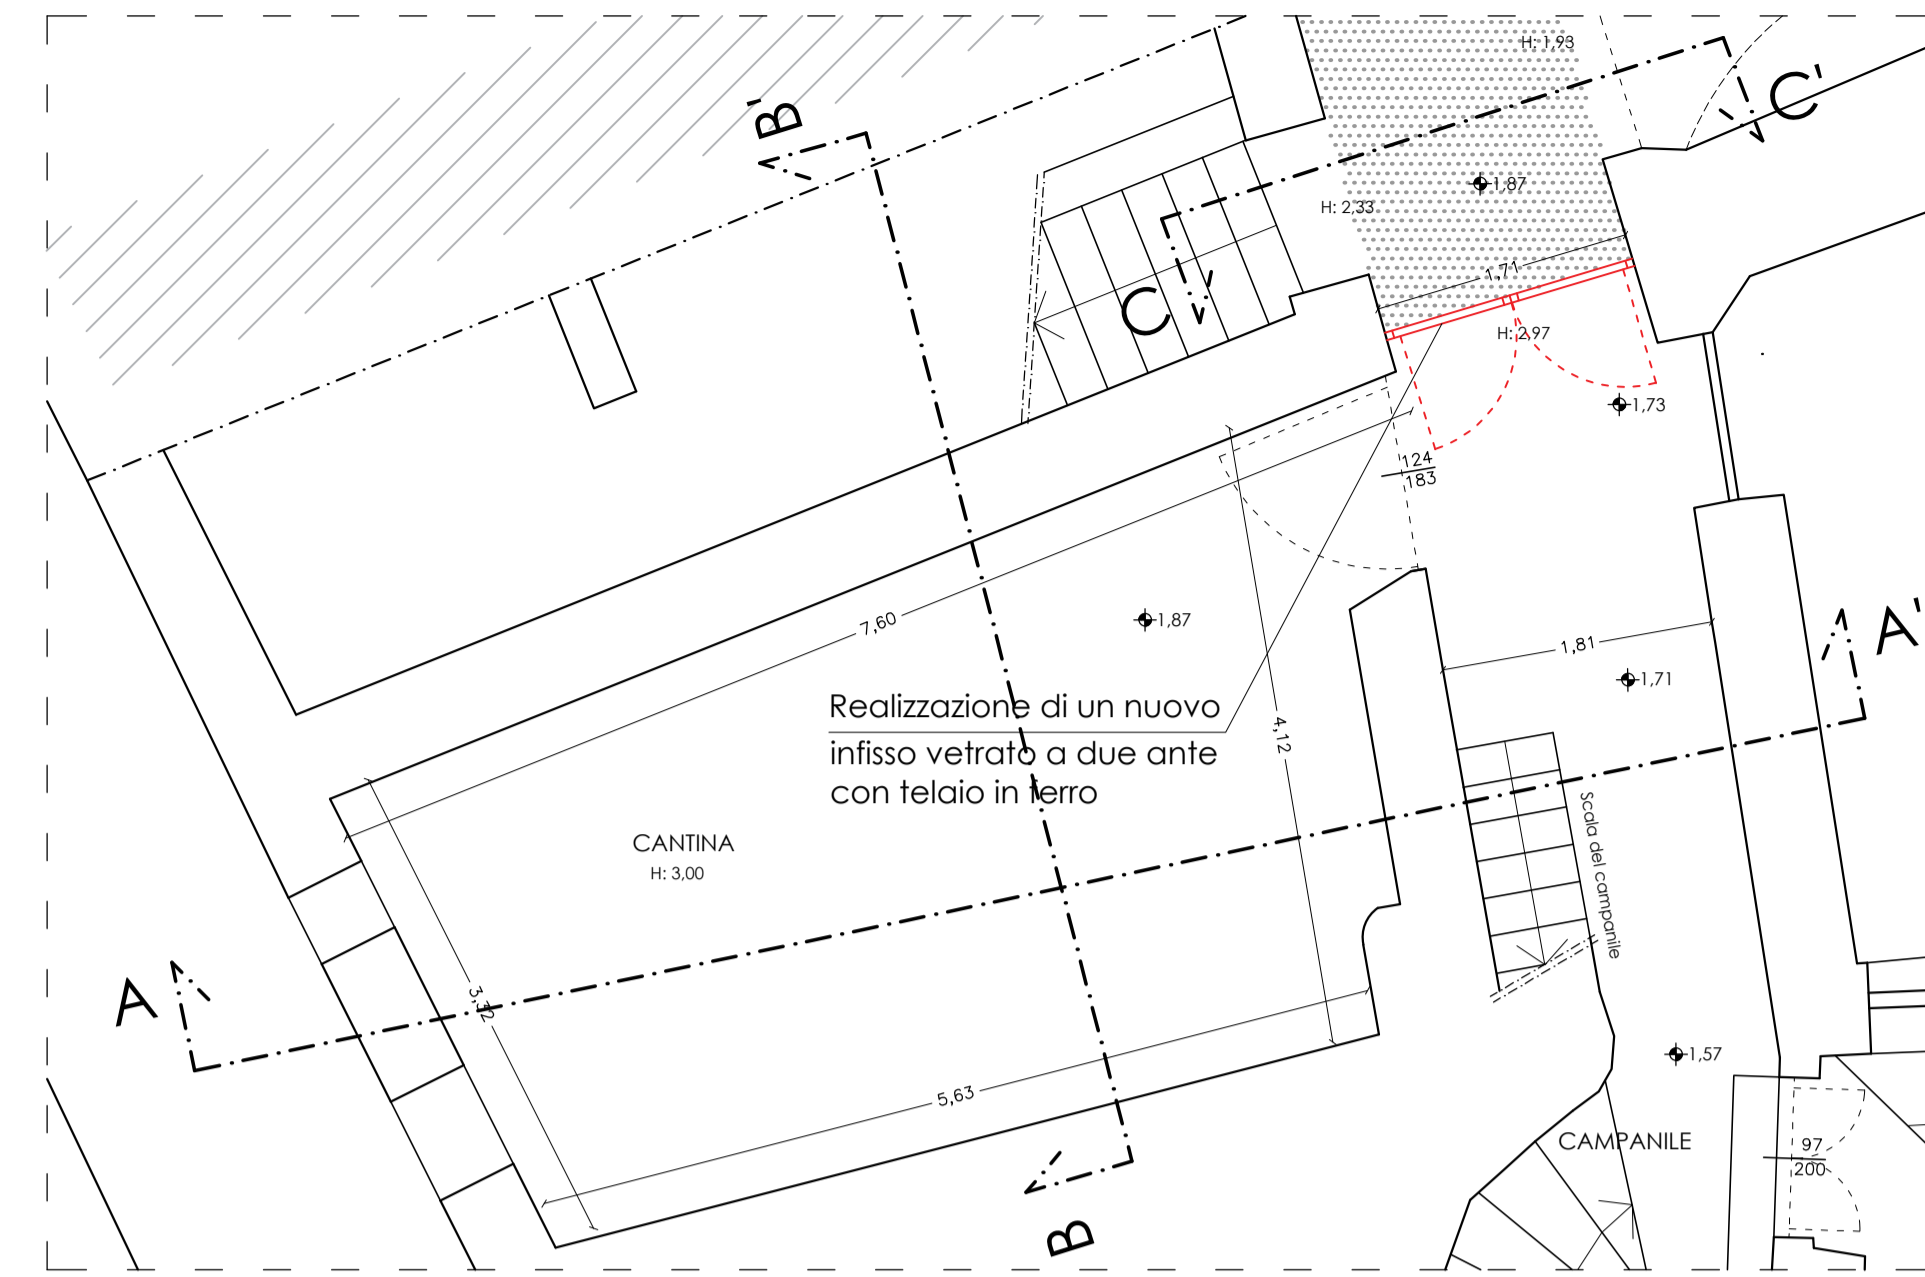


PIANTA PIANO TERRA

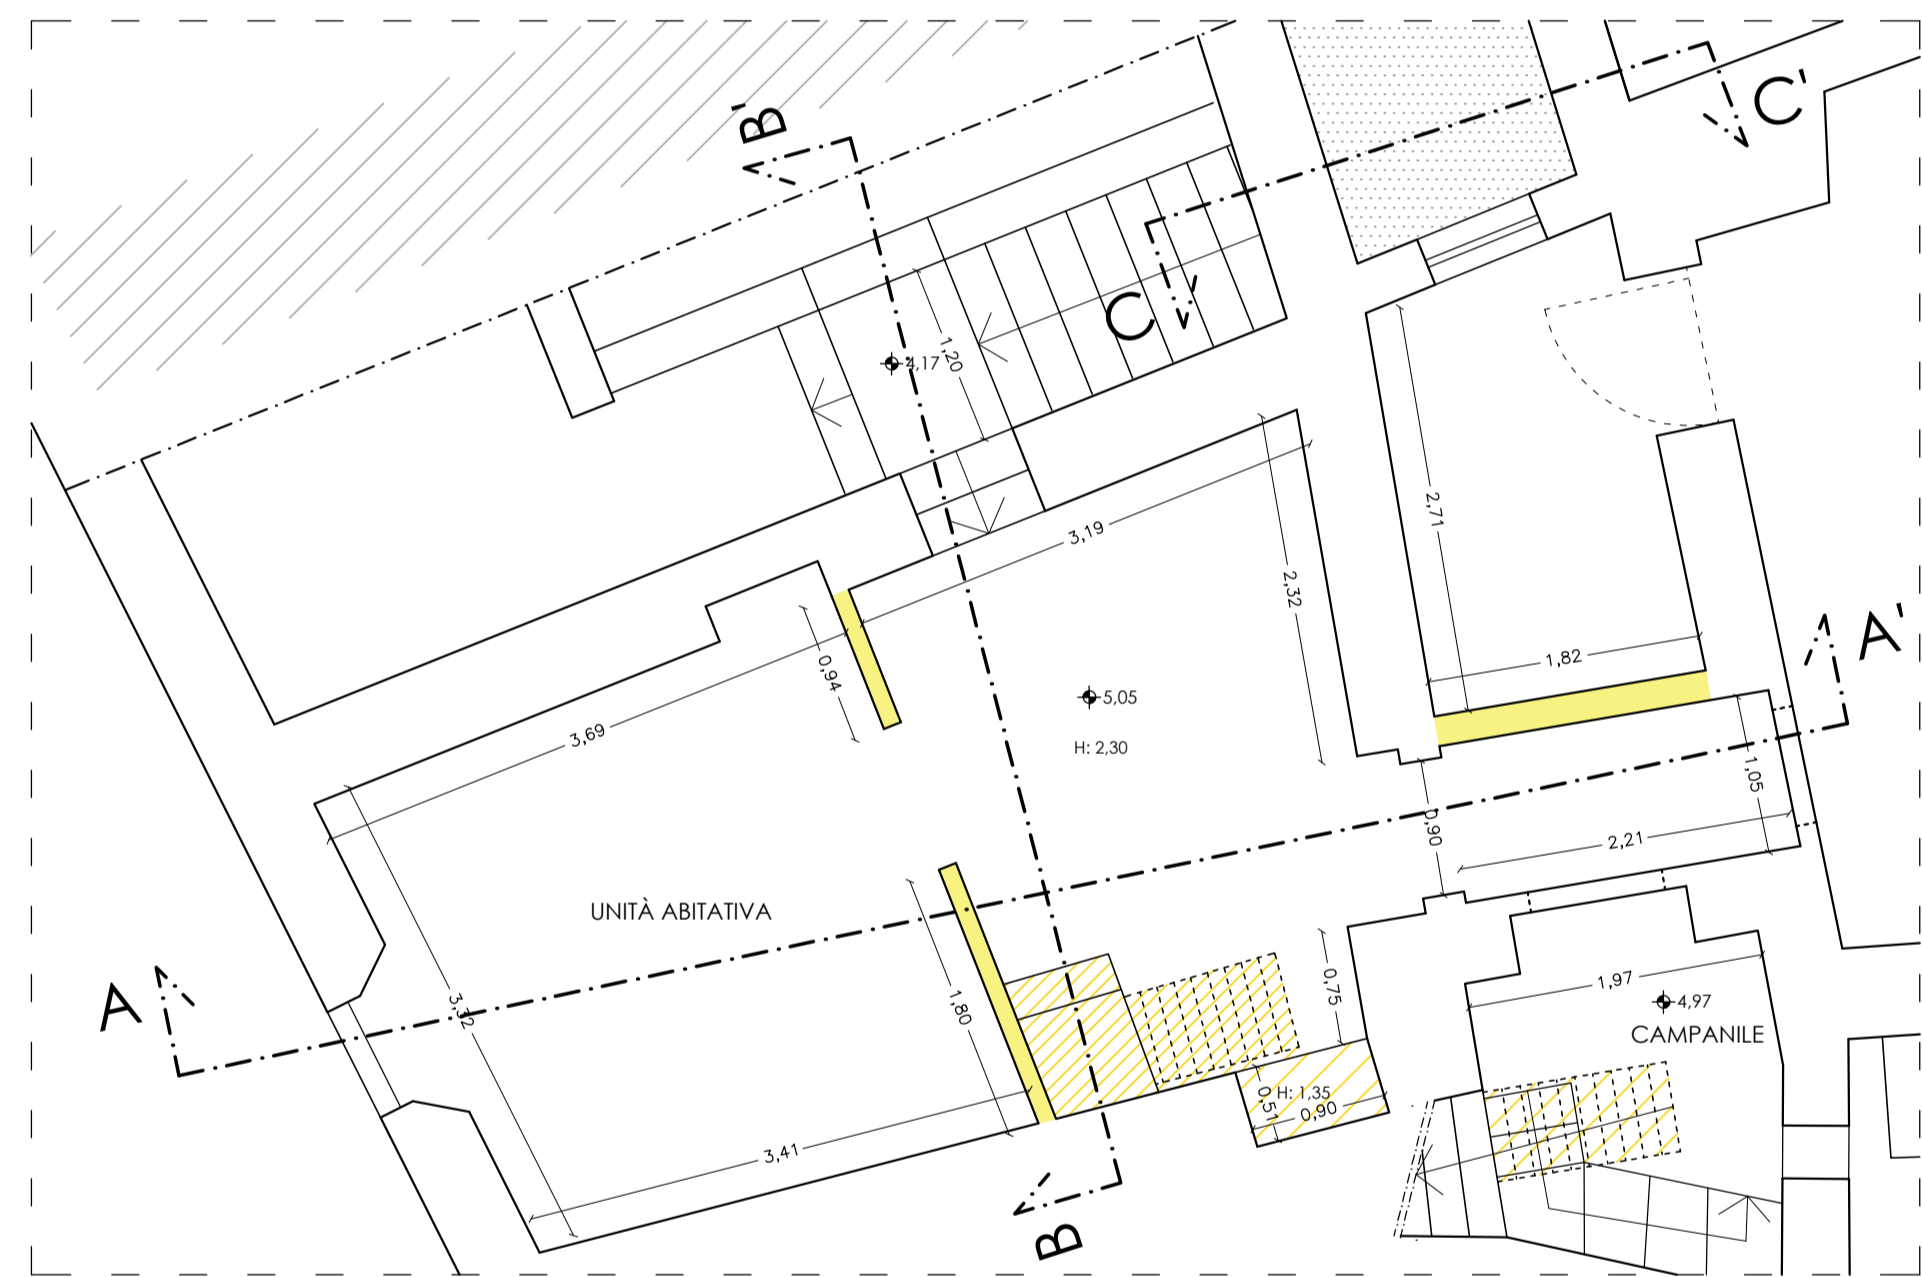


PIANTA PIANO PRIMO

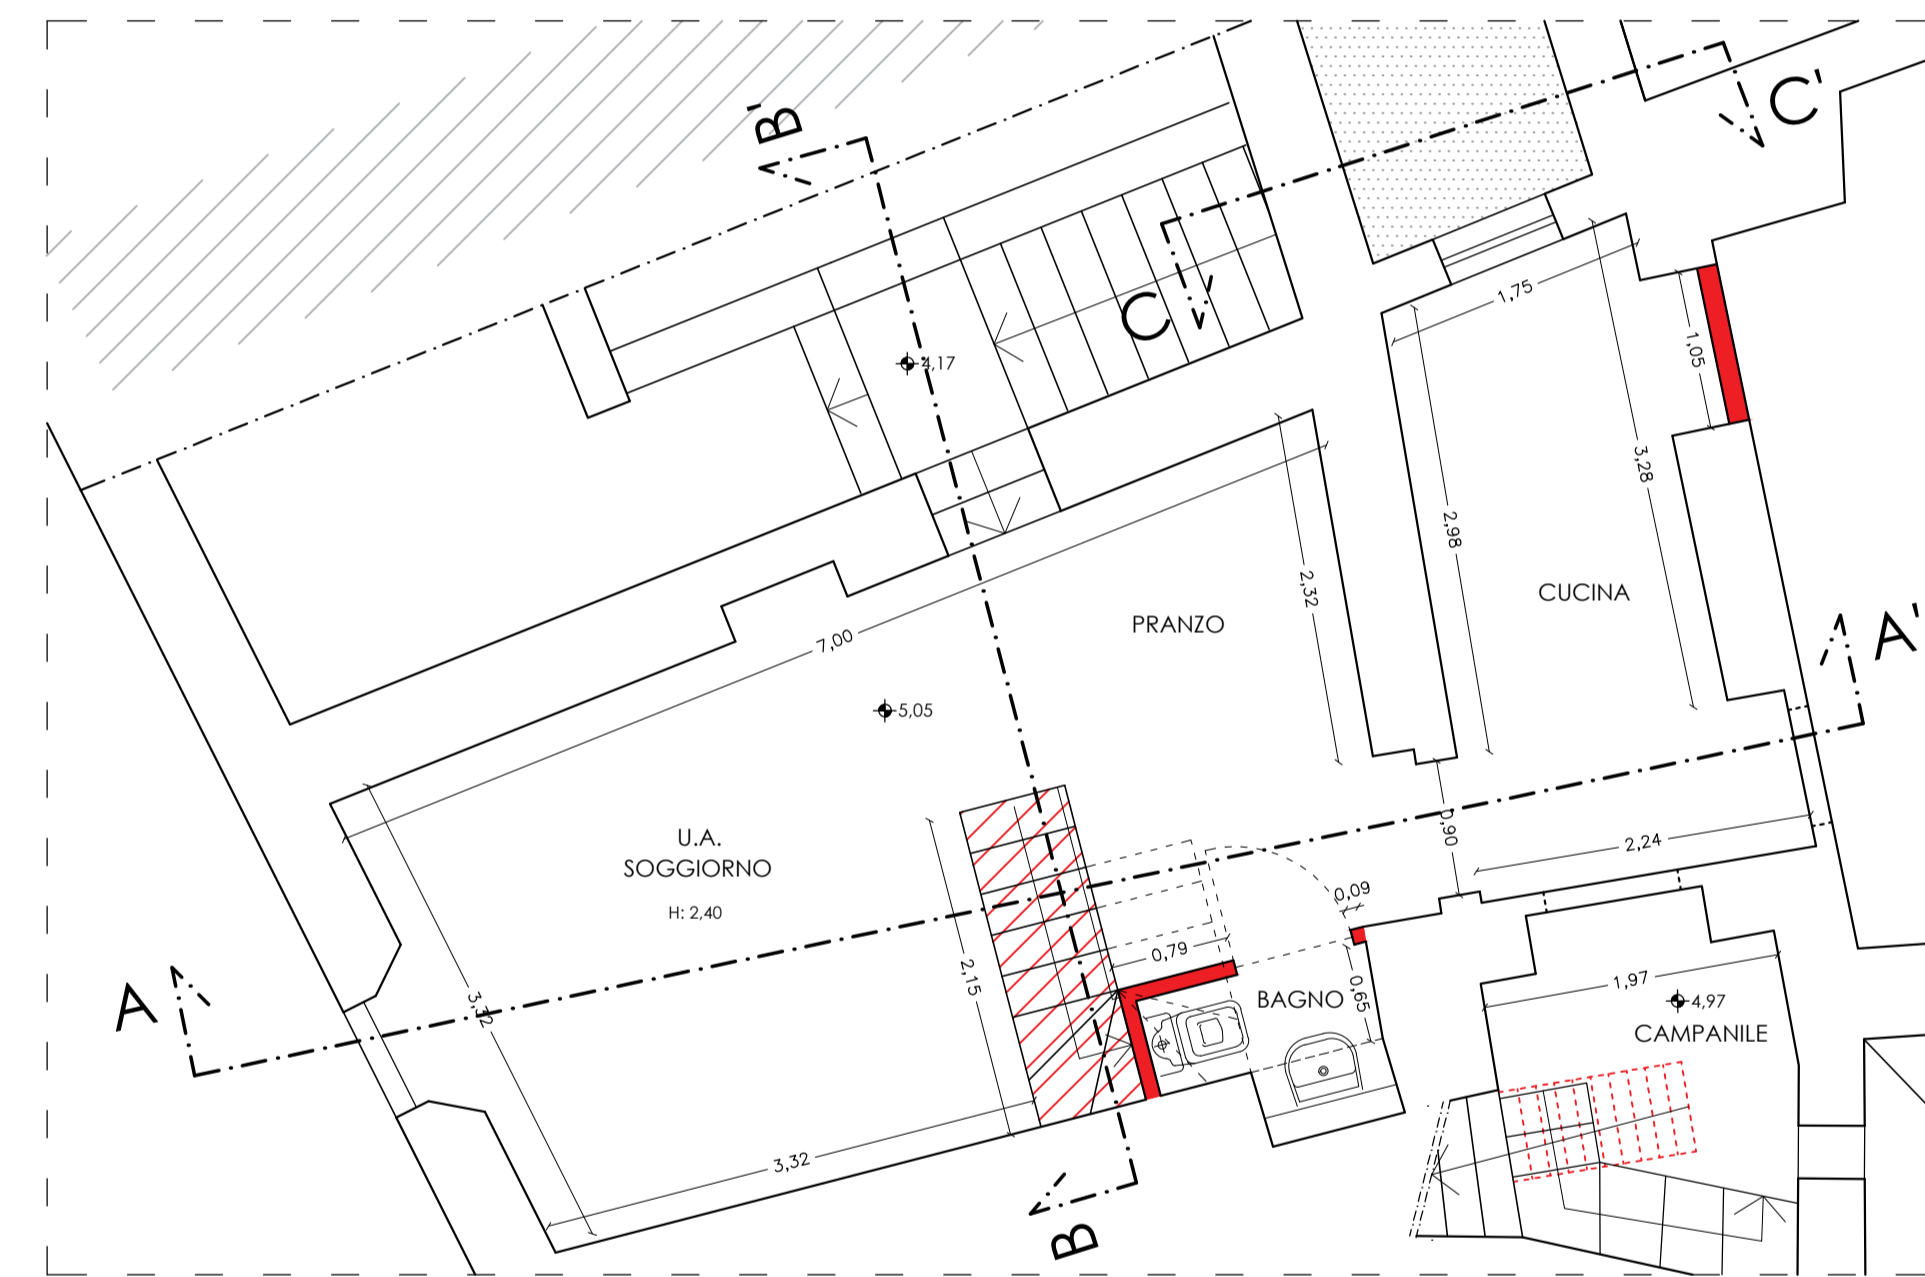

PIANTA PIANO PRIMO

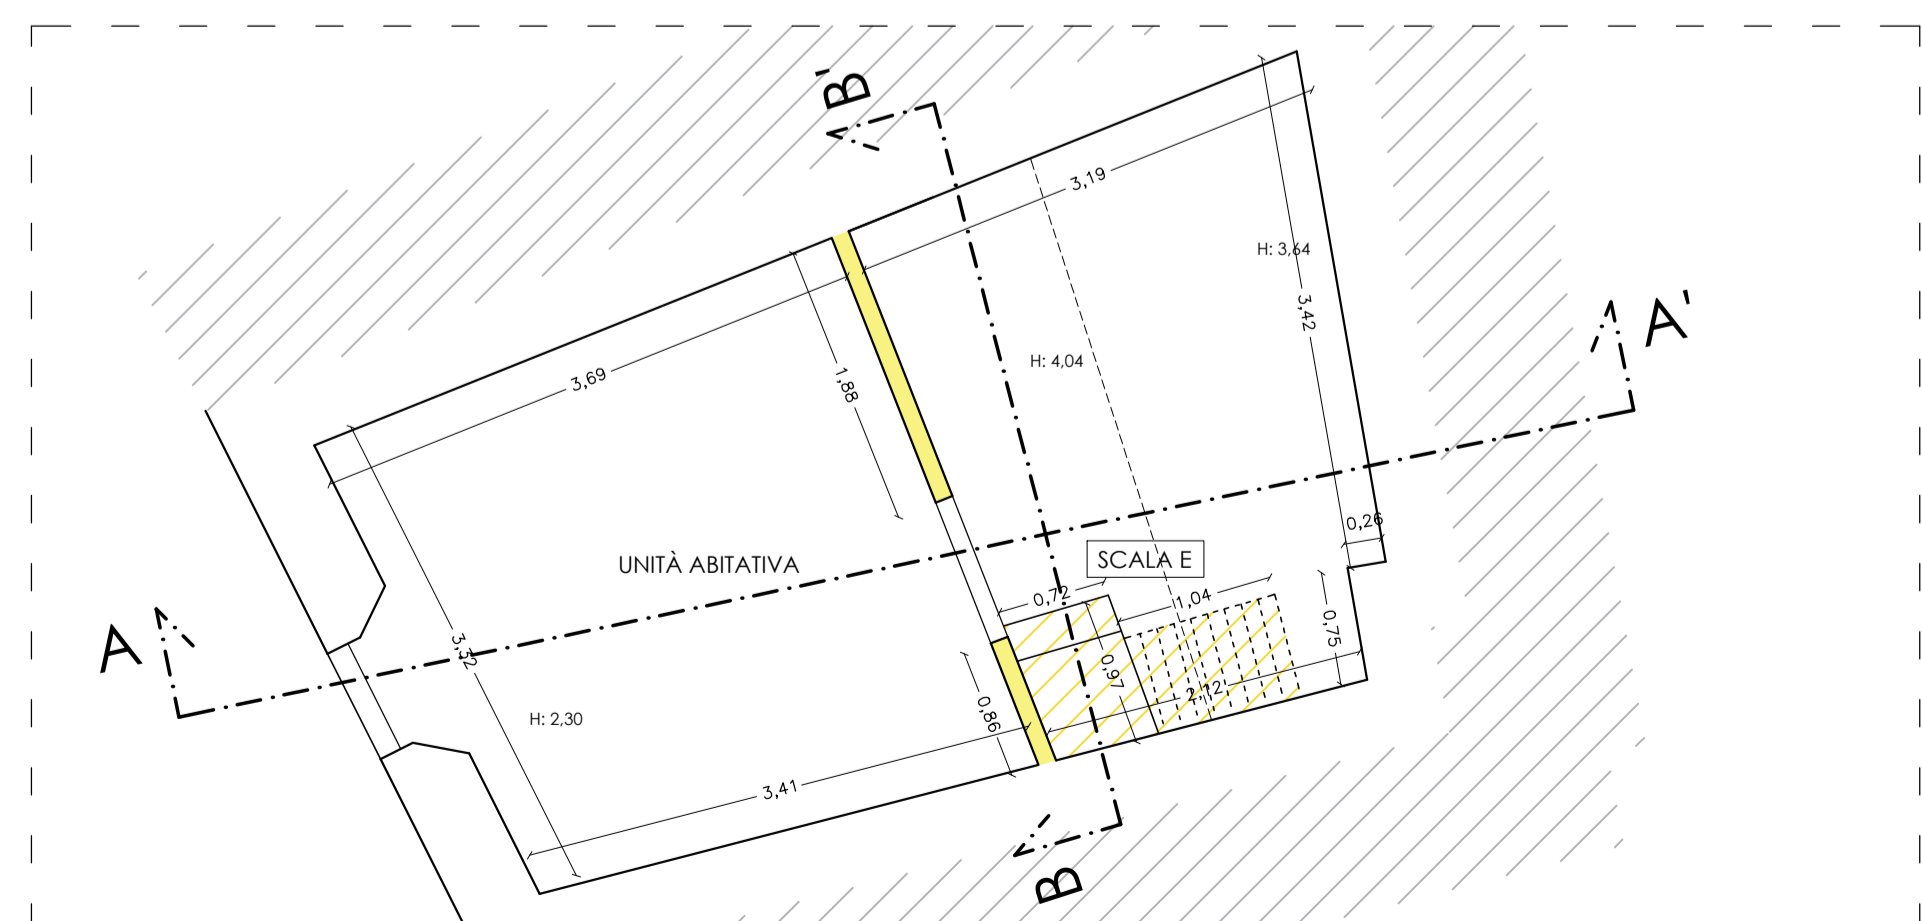

PIANTA PIANO SECONDO

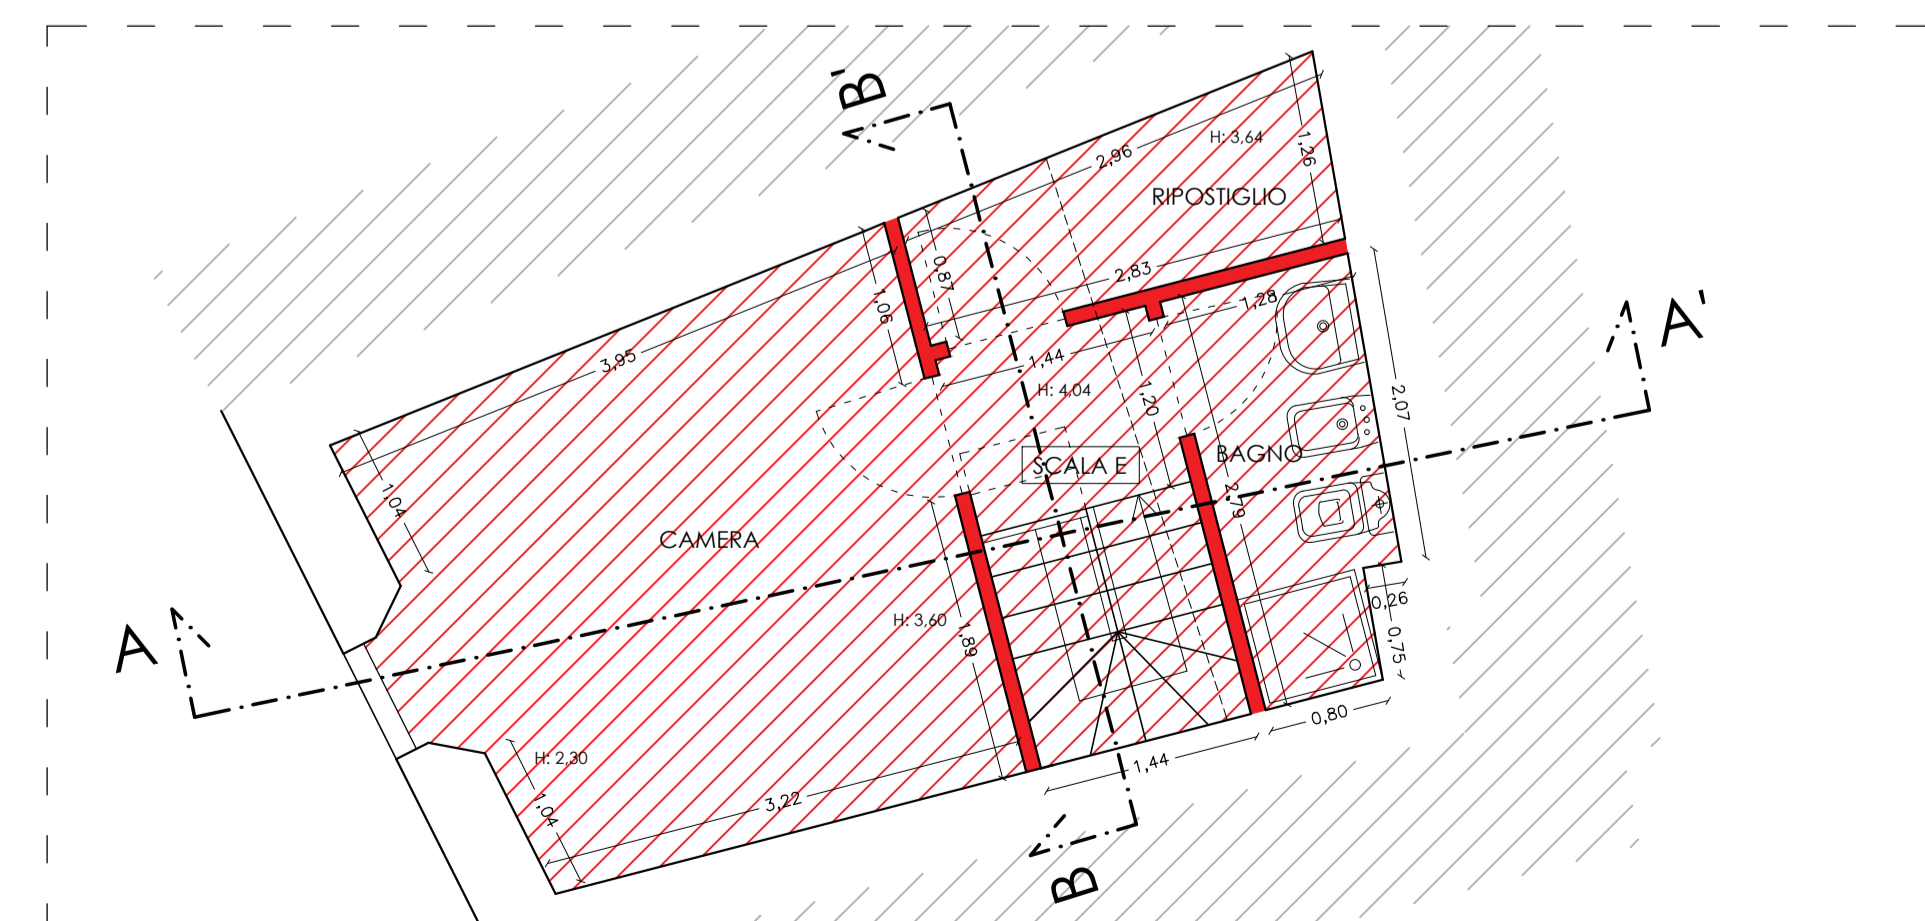


PIANTA PIANO SECONDO

PIANTE U.A. SU VICOLO DELLA CANONICA
STATO DI FATTO


PIANTA PIANO SECONDO

PIANTE U.A. SU VICOLO DELLA CANONICA
STATO DI PROGETTO


PIANTA PIANO SECONDO

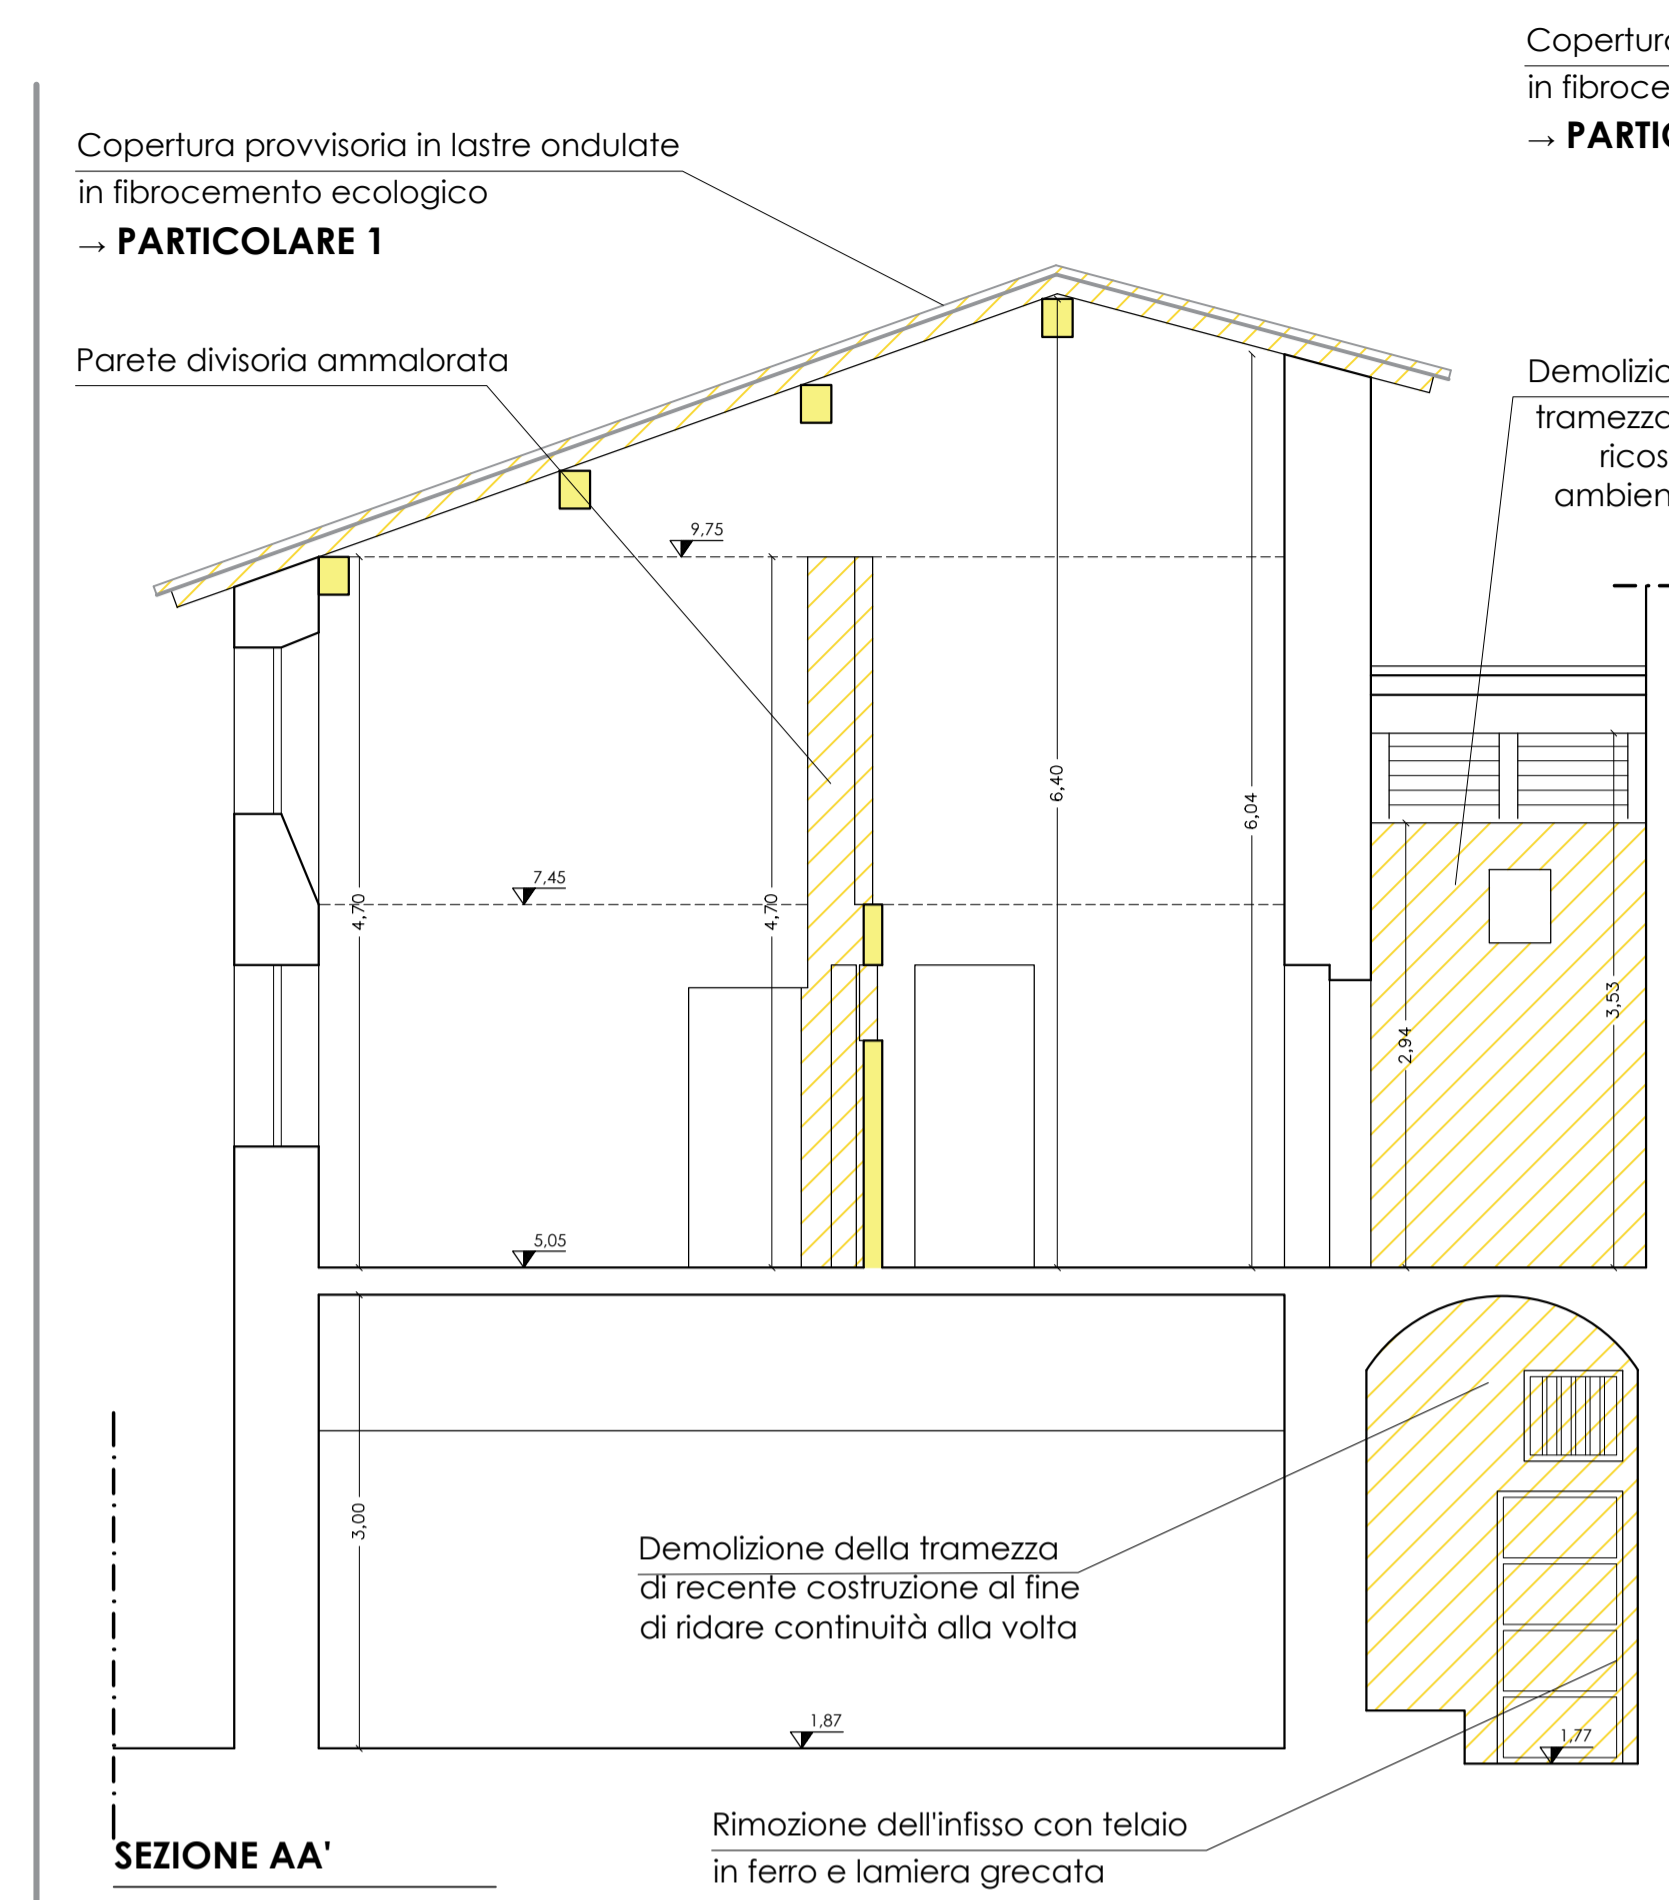


SEZIONI U.A. SU VICOLO DELLA CANONICA
STATO DI FATTO

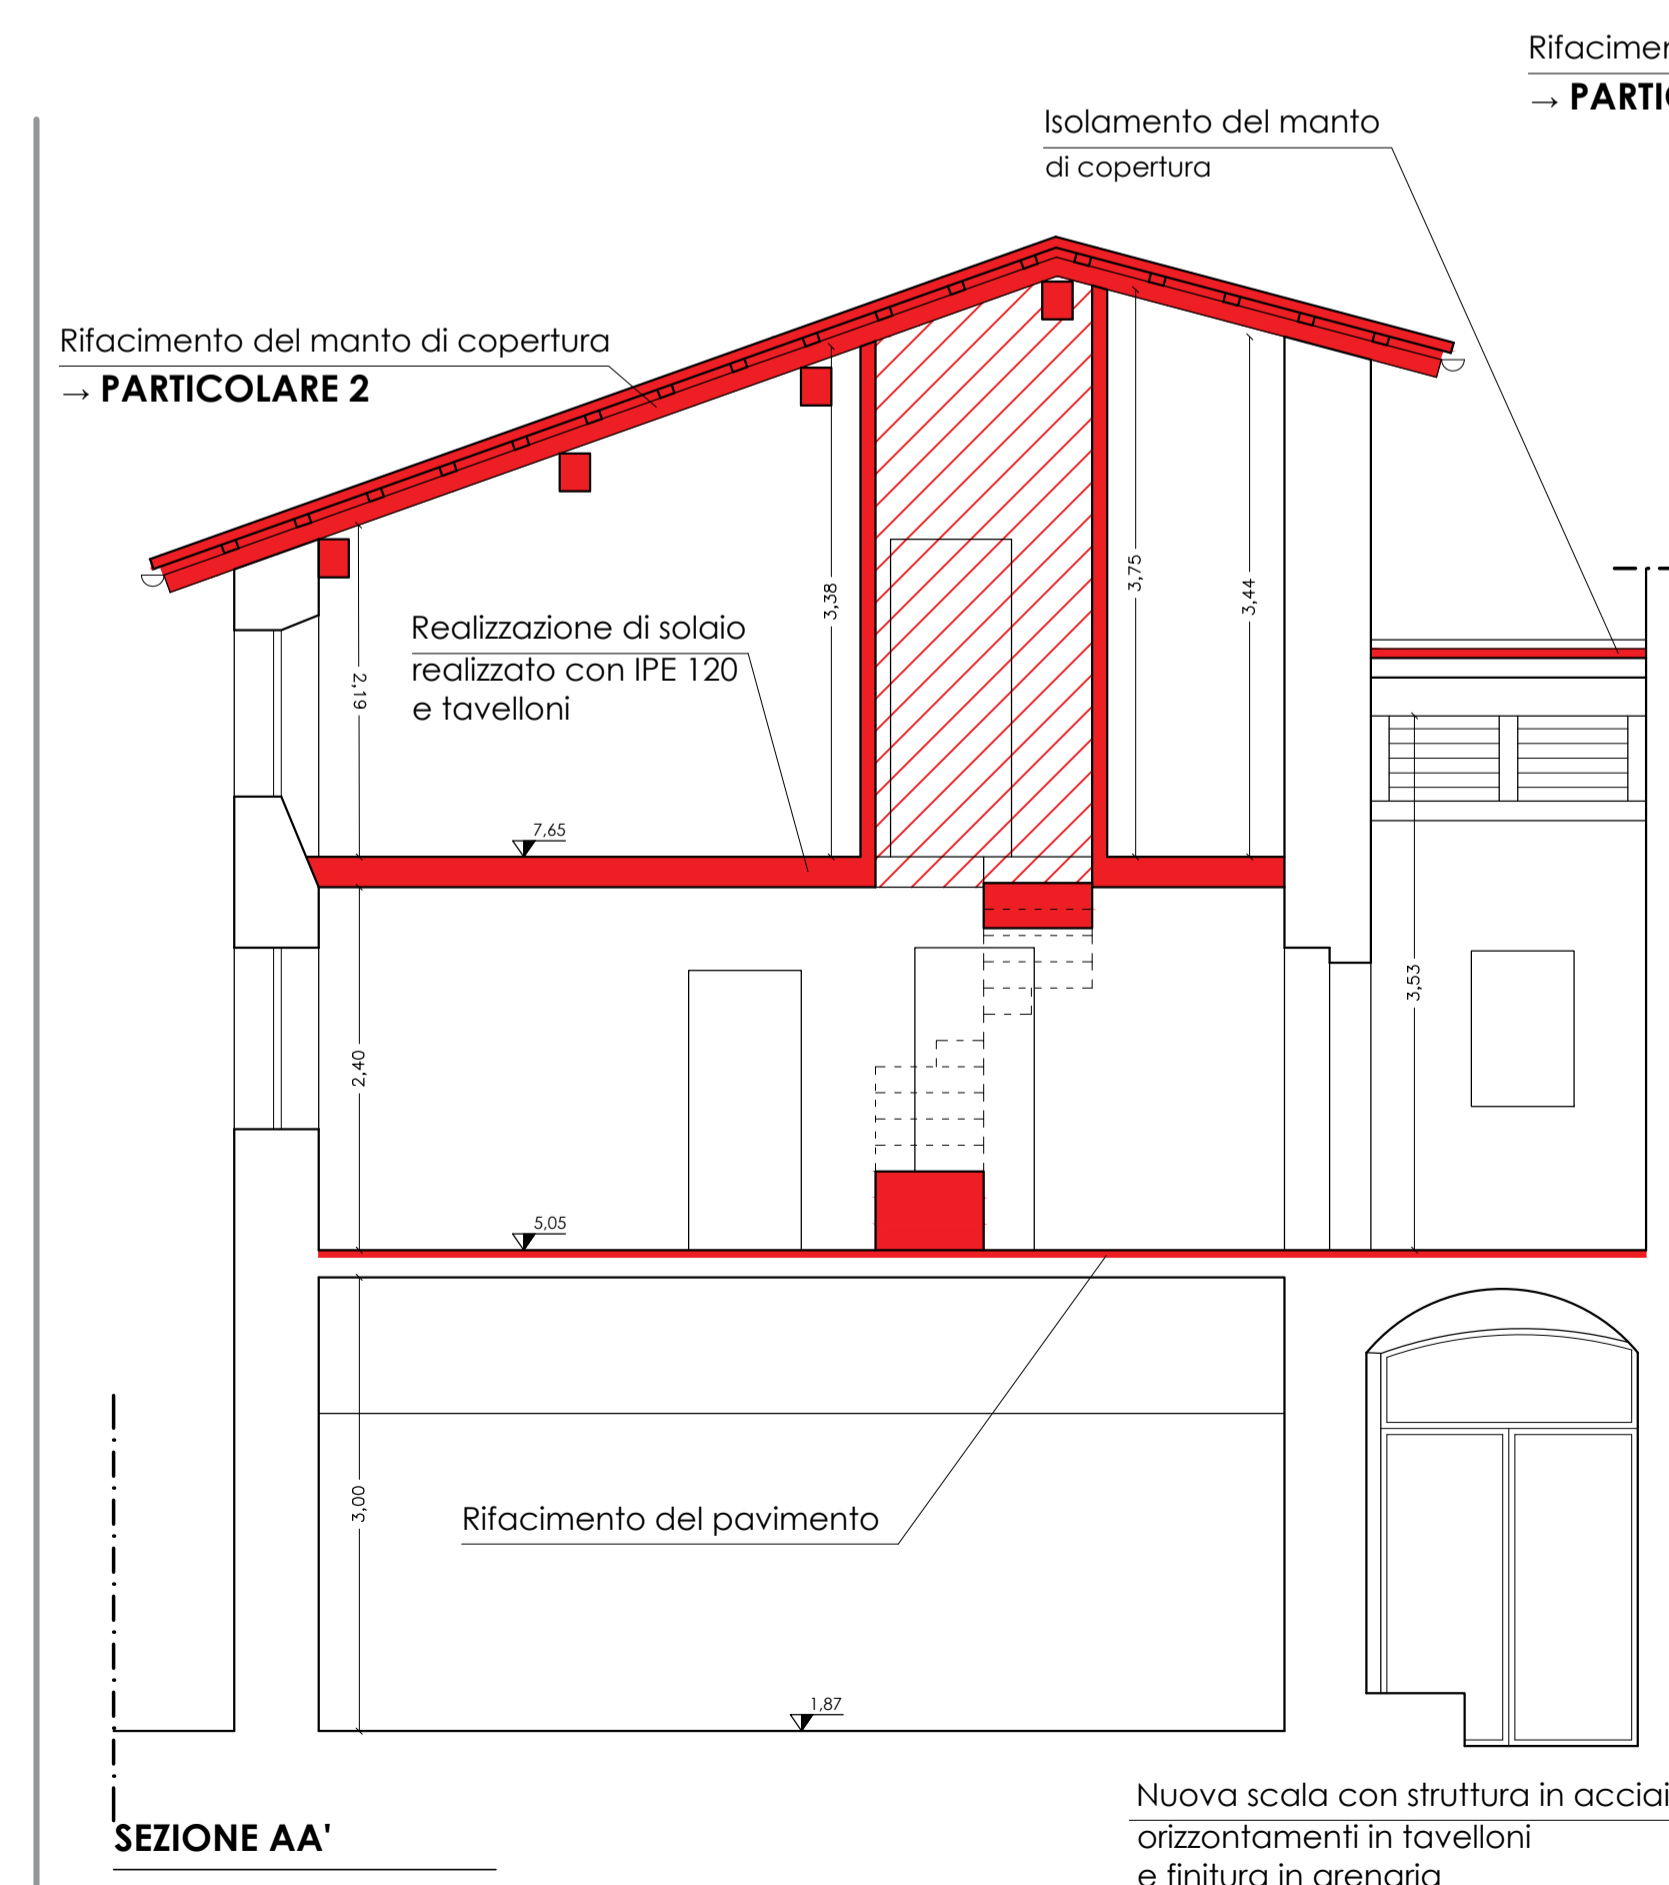

SEZIONI U.A. SU VICOLO DELLA CANONICA
STATO DI PROGETTO

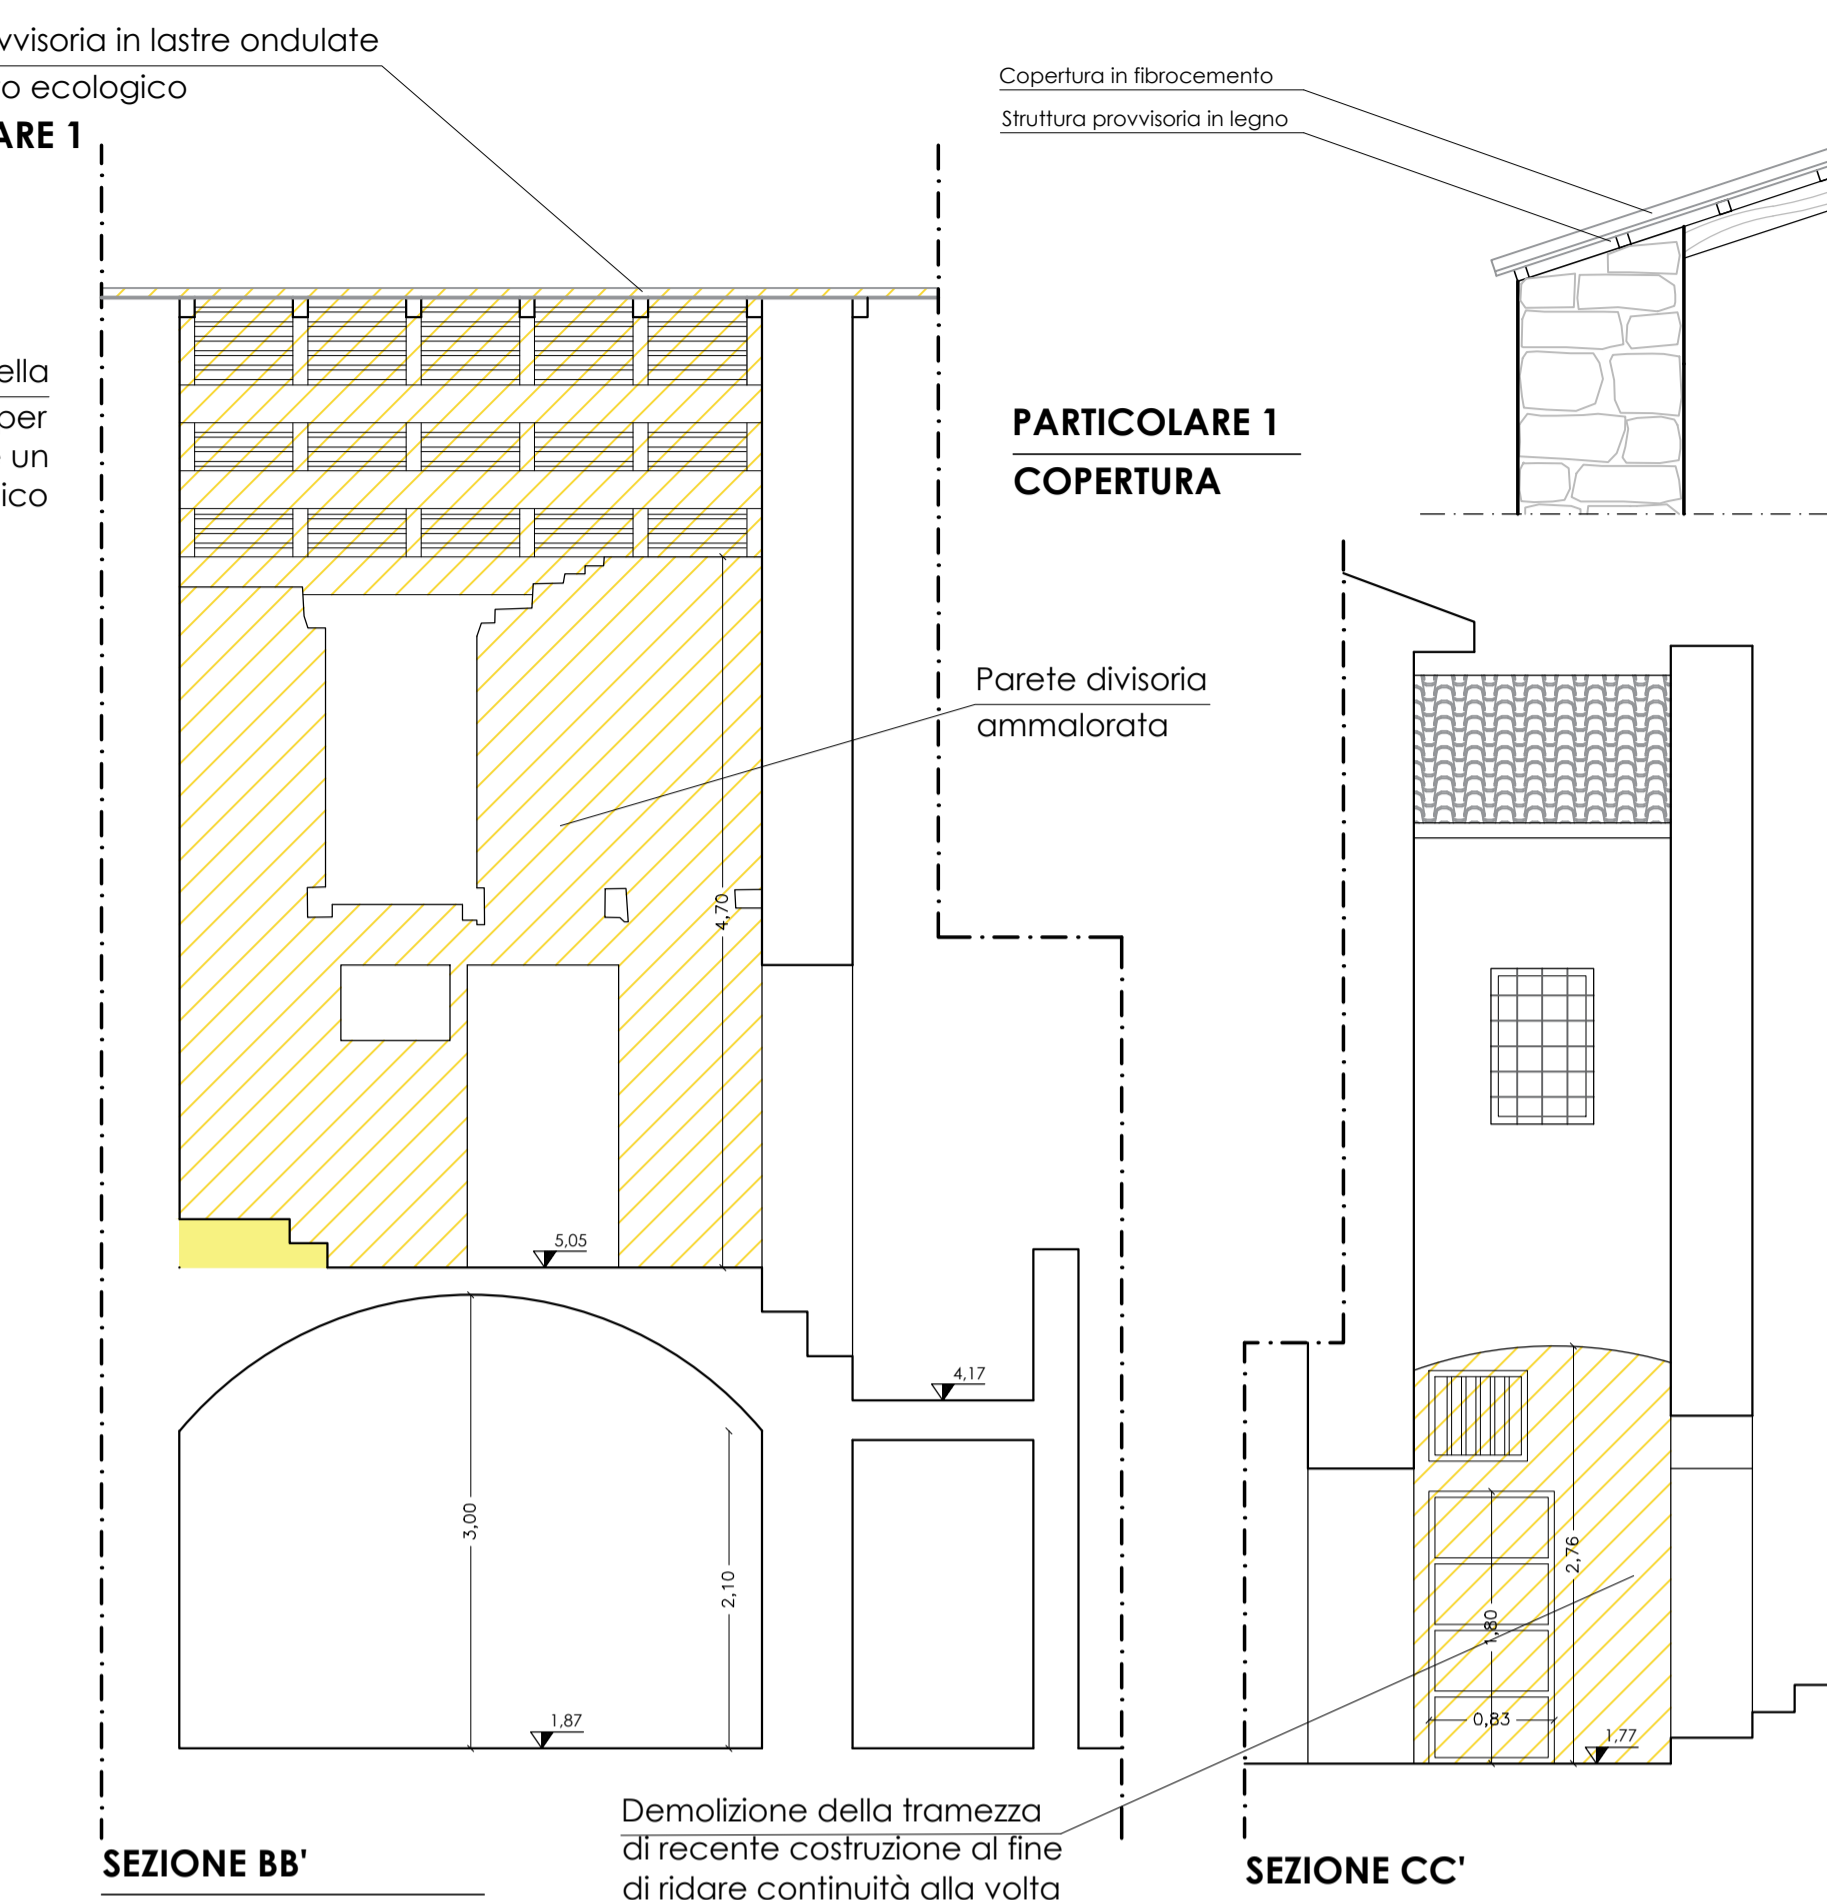

SEZIONI U.A. SU VICOLO DELLA CANONICA
STATO DI FATTO

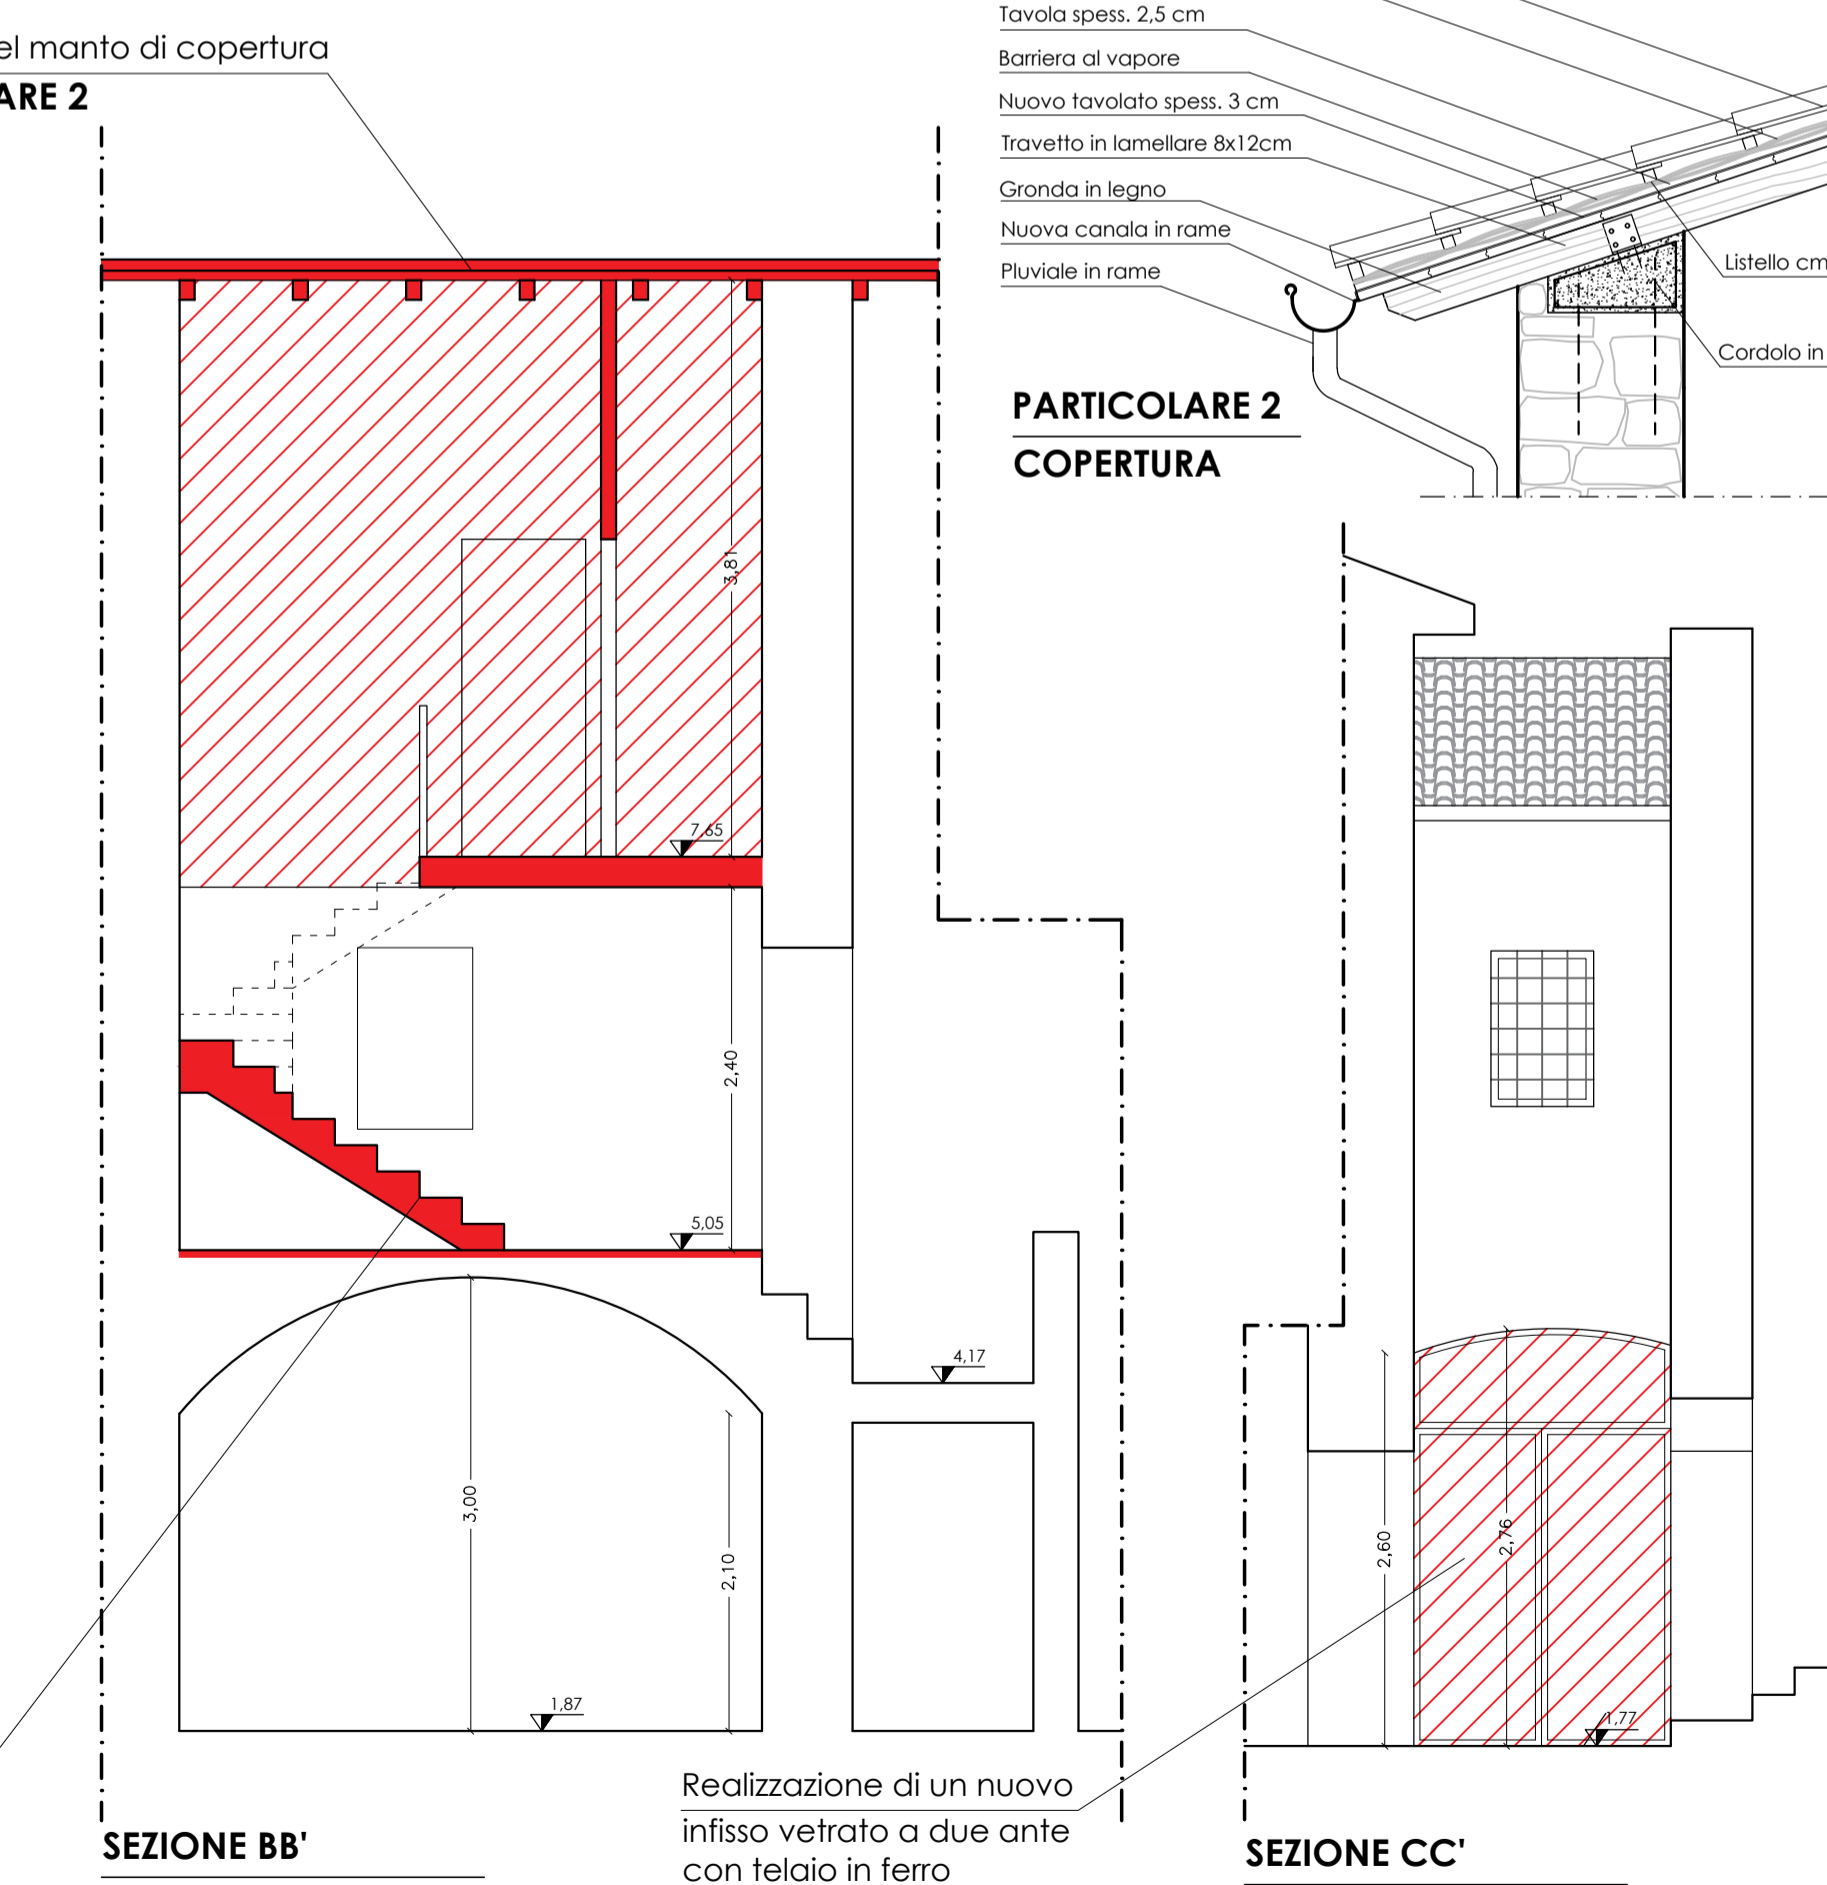

SEZIONI U.A. SU VICOLO DELLA CANONICA
STATO DI PROGETTO

