



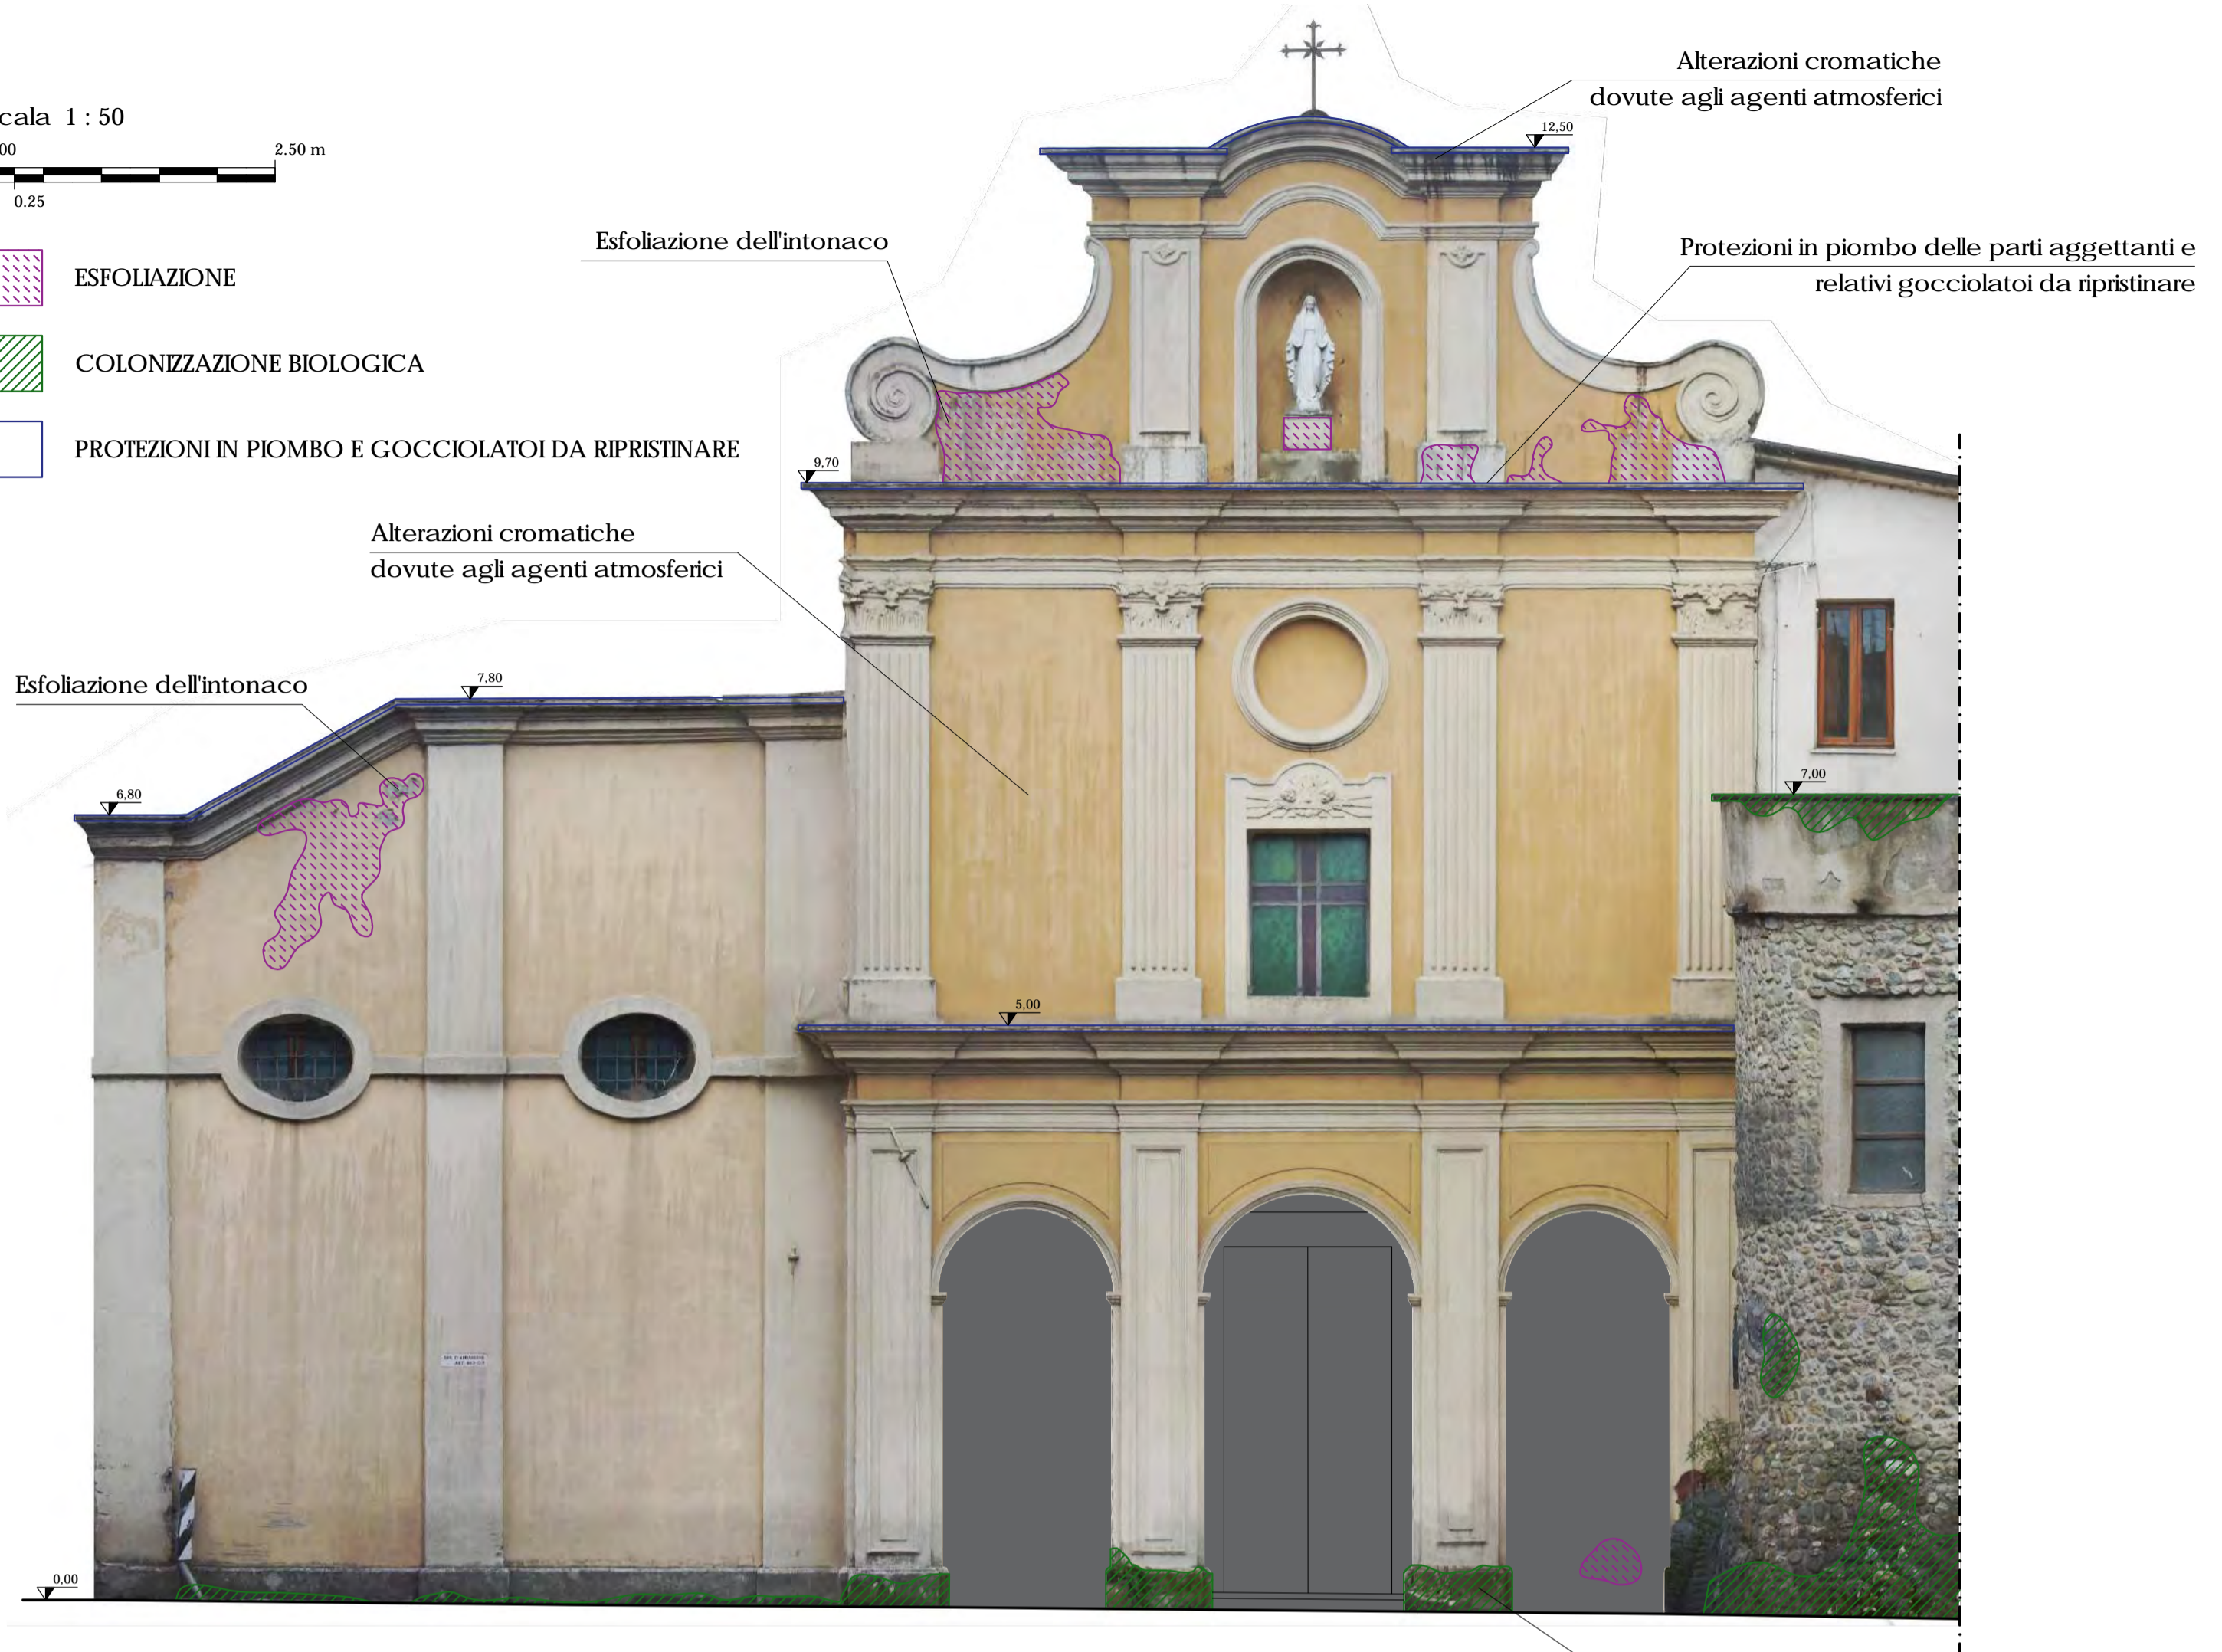


PROSPETTO ANTERIORE E LATERALE CHIESA
STATO DI FATTO

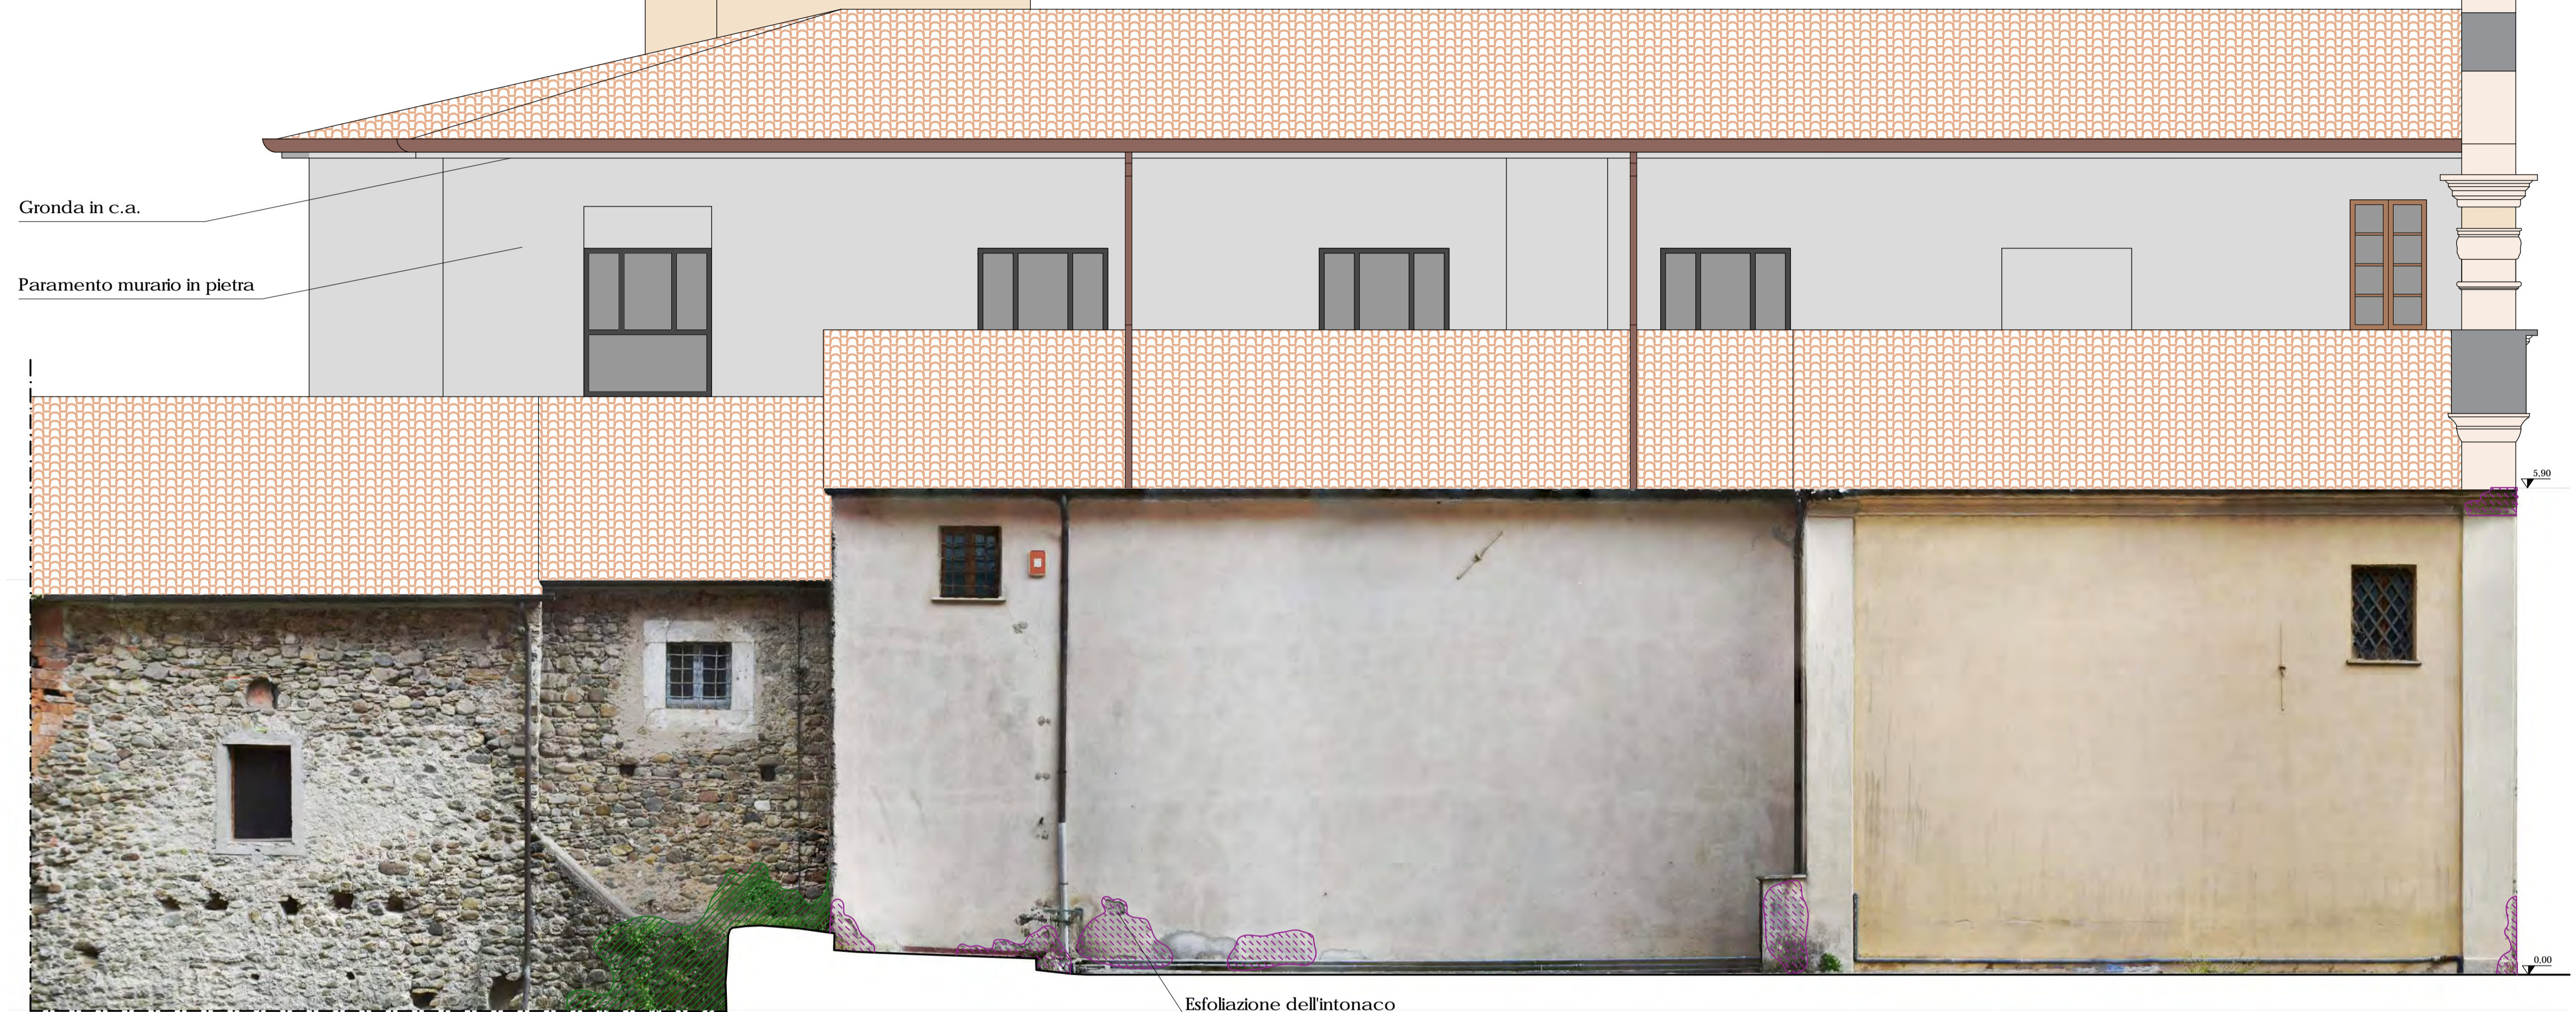

Scala 1 : 50
0.00 2.50 m
0.25

-  ESFOLIAZIONE
-  COLONIZZAZIONE BIOLOGICA
-  PROTEZIONI IN PIOMBO E GOCCIOLAI DA RIPRISTINARE



PROSPETTO ANTERIORE E LATERALE CHIESA
STATO DI PROGETTO

→ Gli infissi della chiesa non saranno oggetto di intervento

